



BARRIERE STRADALI DI VIA VERATICA E VIA CORA'

Messa in sicurezza di via Veratica e Via Corà (ex S.P.53)
con installazione di barriere stradali

- PROGETTO ESECUTIVO -

COMMITTENTE
COMUNE DI SALARA
Via Roma
45030 Salara (RO)

IL SINDACO: **Dott. Andrea Prandini**

IL RESPONSABILE DEL PROCEDIMENTO: **Geom. Mauro Arrivabeni**

SPAZIO RISERVATO
ALL'UFFICIO TECNICO

IL PROGETTISTA
Ing. Fabio Paoletti
Via Degli Olmi n. 213
45030 Salara (RO)
Tel. 349 4727382
Email: fabio@studiopaoletti.it
www.studiopaoletti.it

PRECEDENTI:
Progetto preliminare 2013
Progetto definitivo 2014


OGGETTO TAVOLA
PLANIMETRIA DI PROGETTO
DETTAGLI DEI TRATTI INIZIALI E FINALI
DETTAGLIO DELLA TIPOLOGIA DI BARRIERA

ELABORATO N° **2**


Scala 1:1000
Scala 1:20
Scala 1:10

DATA	REV.	NOTE	DISEGNATORE
29 Maggio 2018	01	EMISSIONE	F.P.


PROPRIETA' RISERVATA - E' VIETATA LA RIPRODUZIONE E LA DIVULGAZIONE, ANCHE PARZIALE, DEL PRESENTE ELABORATO SENZA AUTORIZZAZIONE SCRITTA

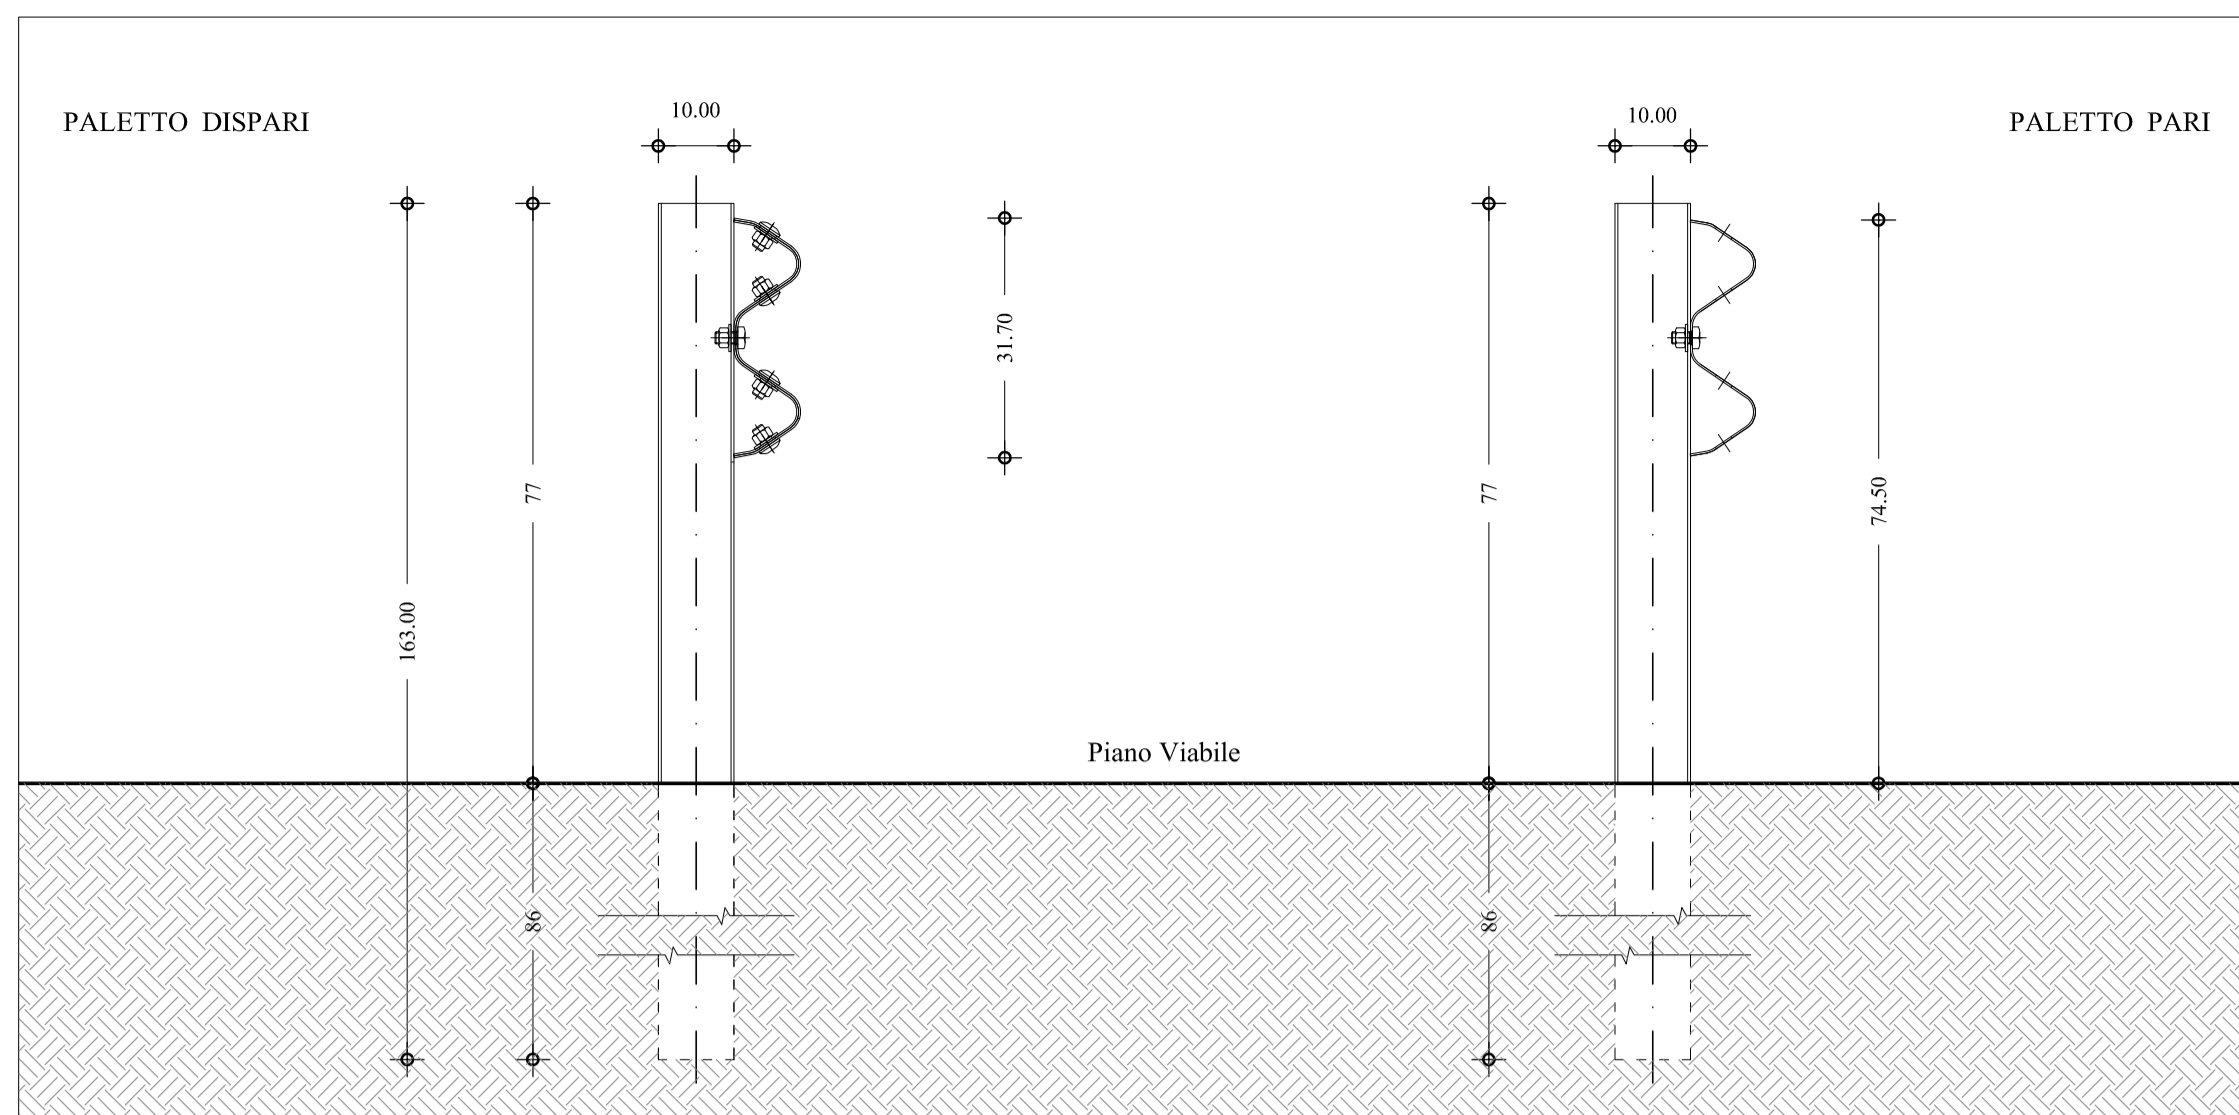


DETTAGLIO PALETTO - Scala 1:10

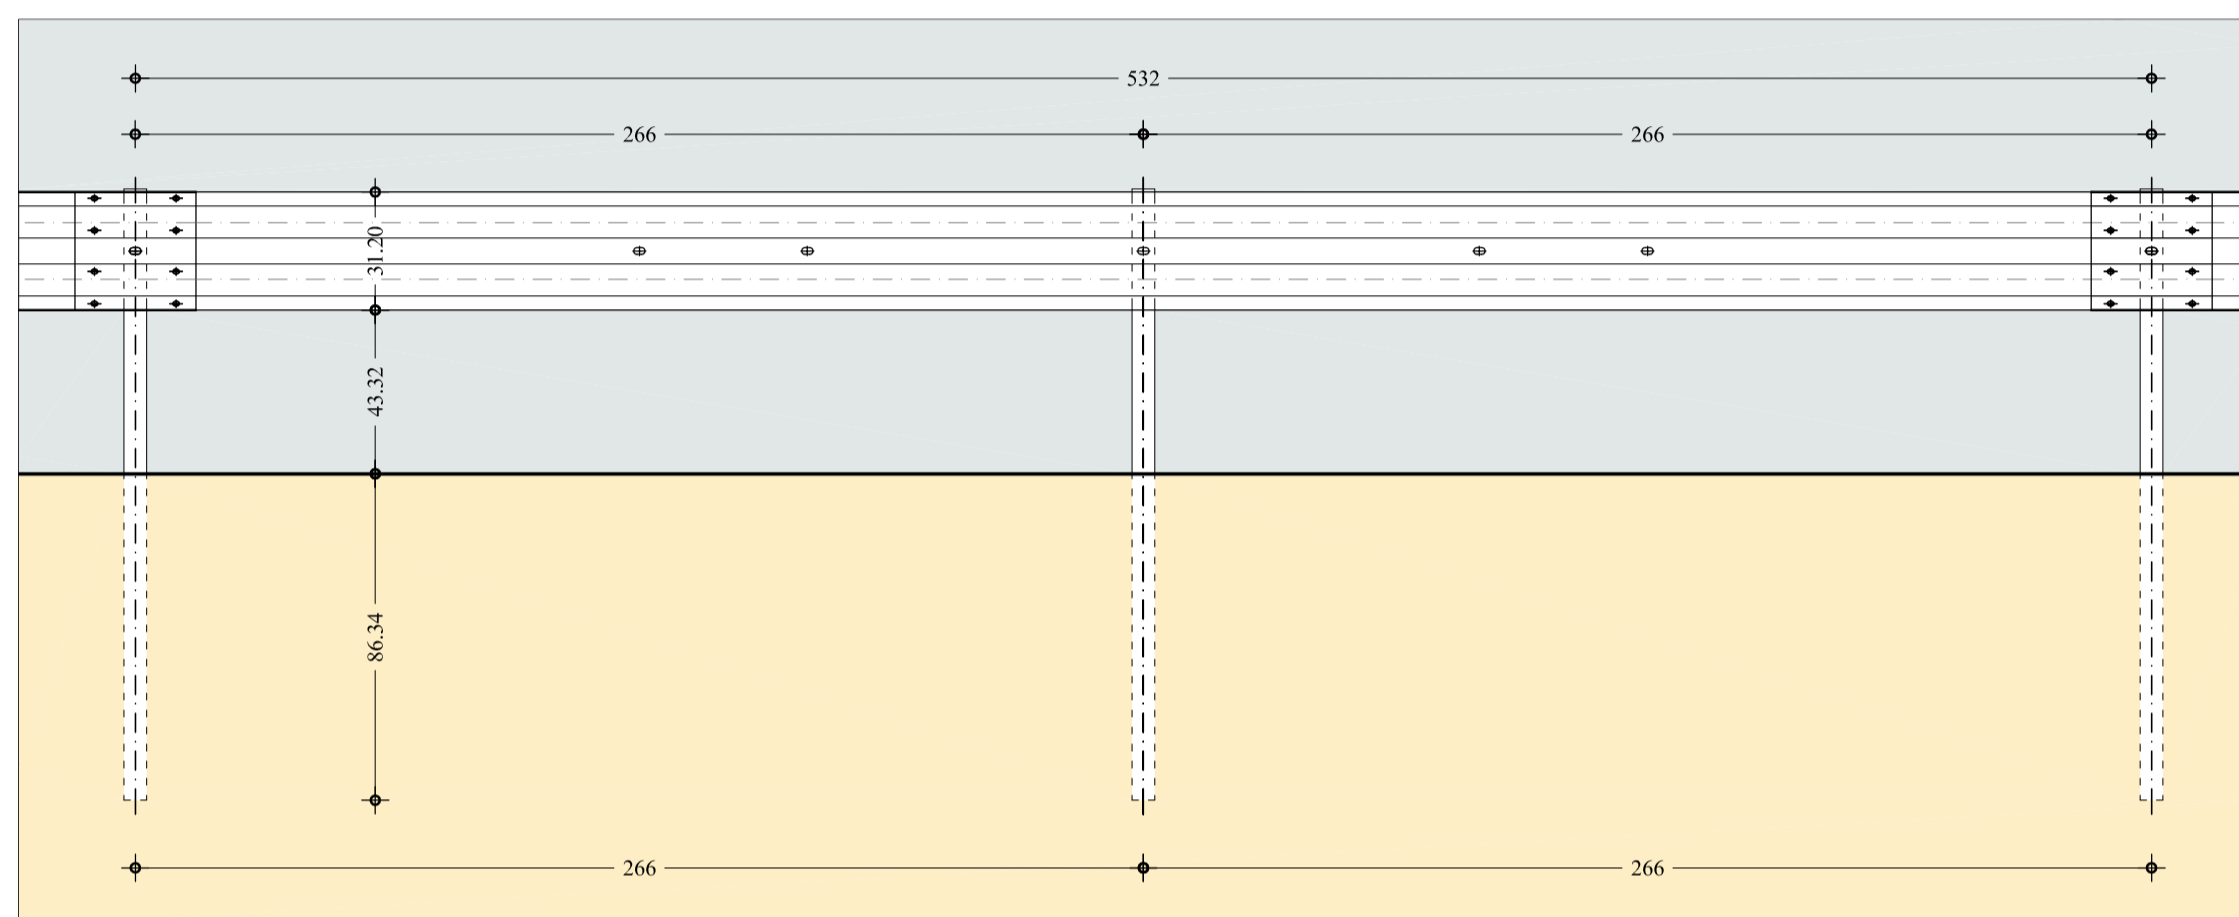


DETTAGLIO TRATTO INTERMEDIO - I1 - Scala 1:20

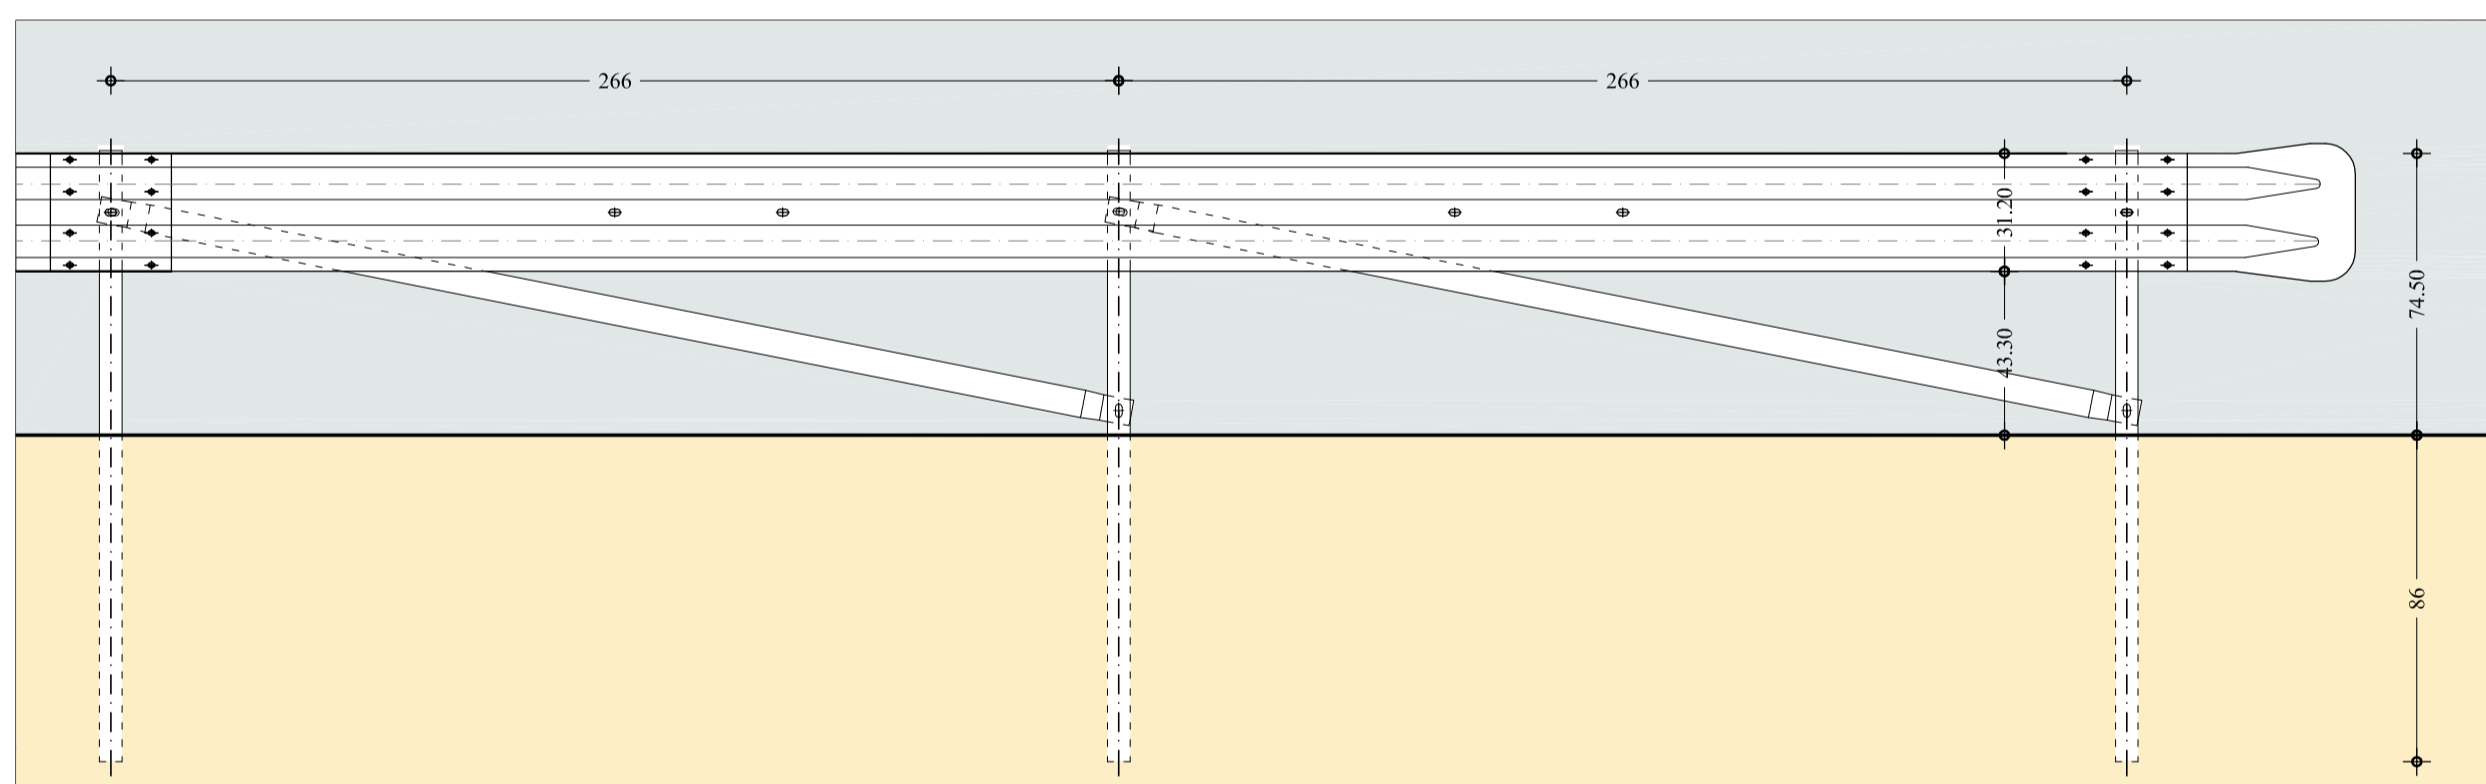


DETTAGLIO TRATTO FINALE - T1 - Scala 1:20

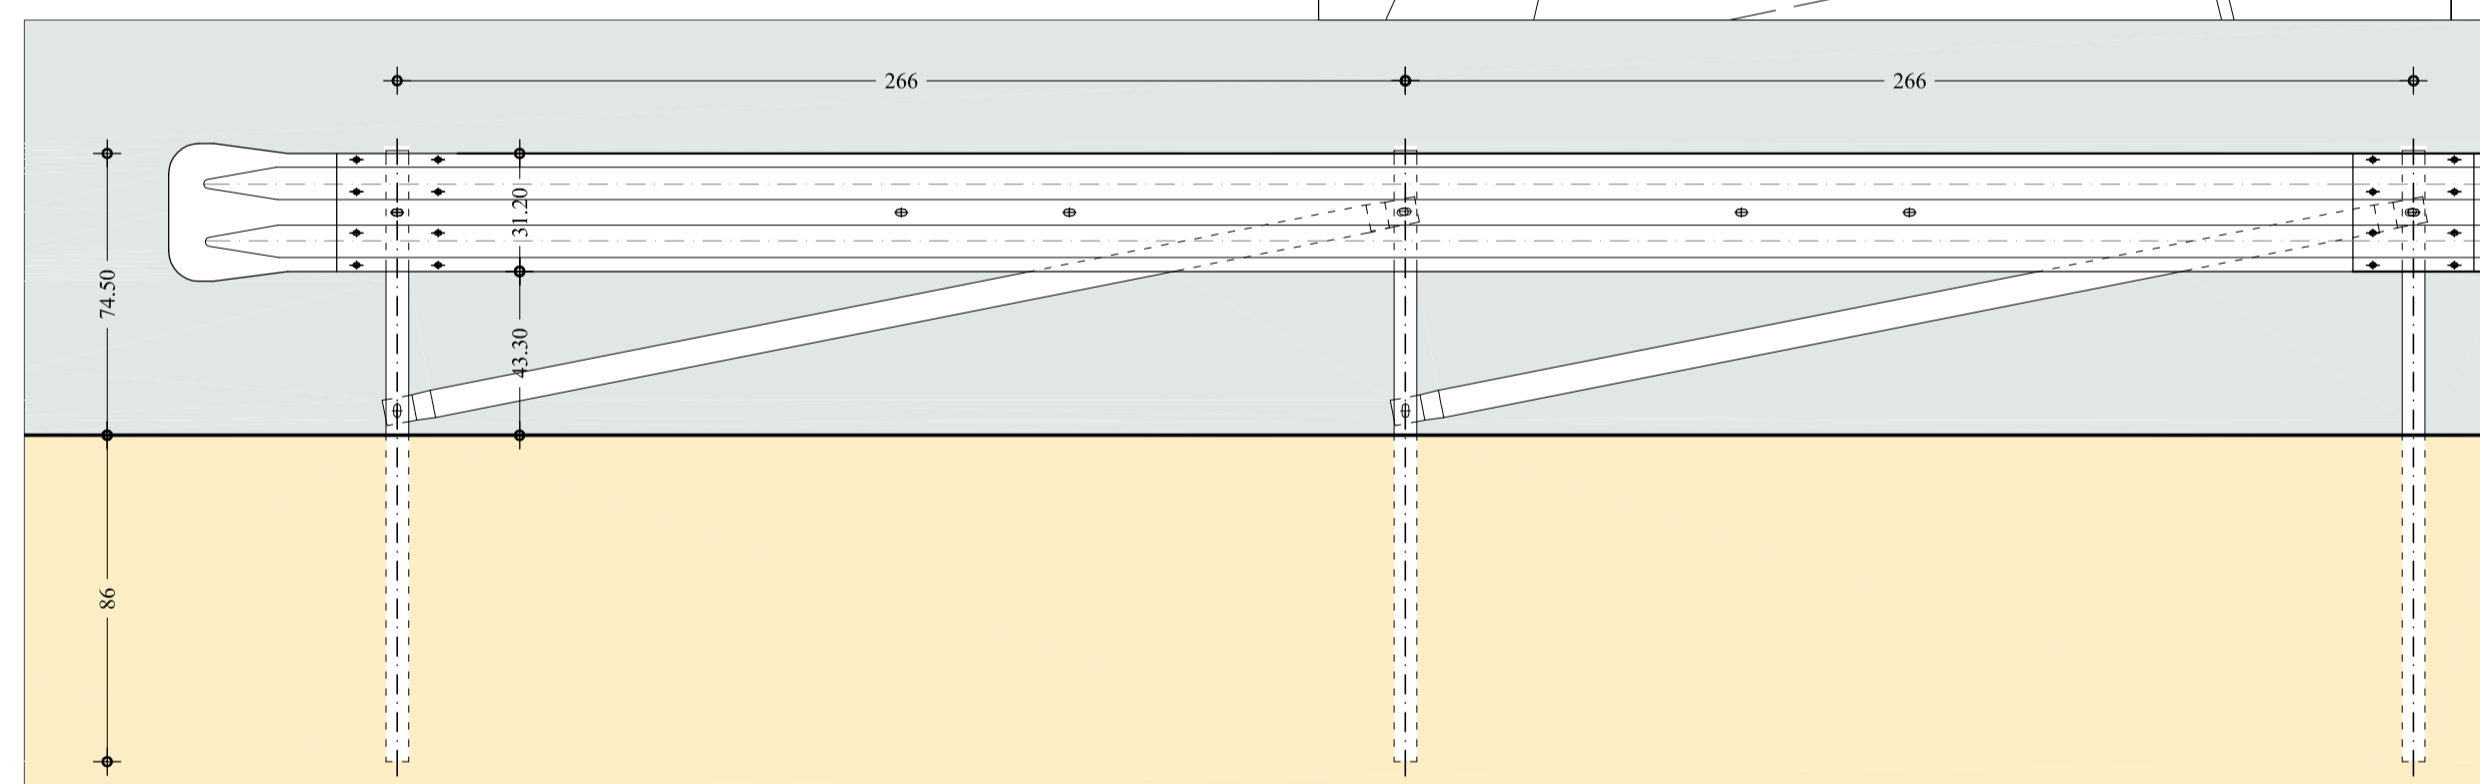


DETTAGLIO TRATTO FINALE - T2 - Scala 1:20

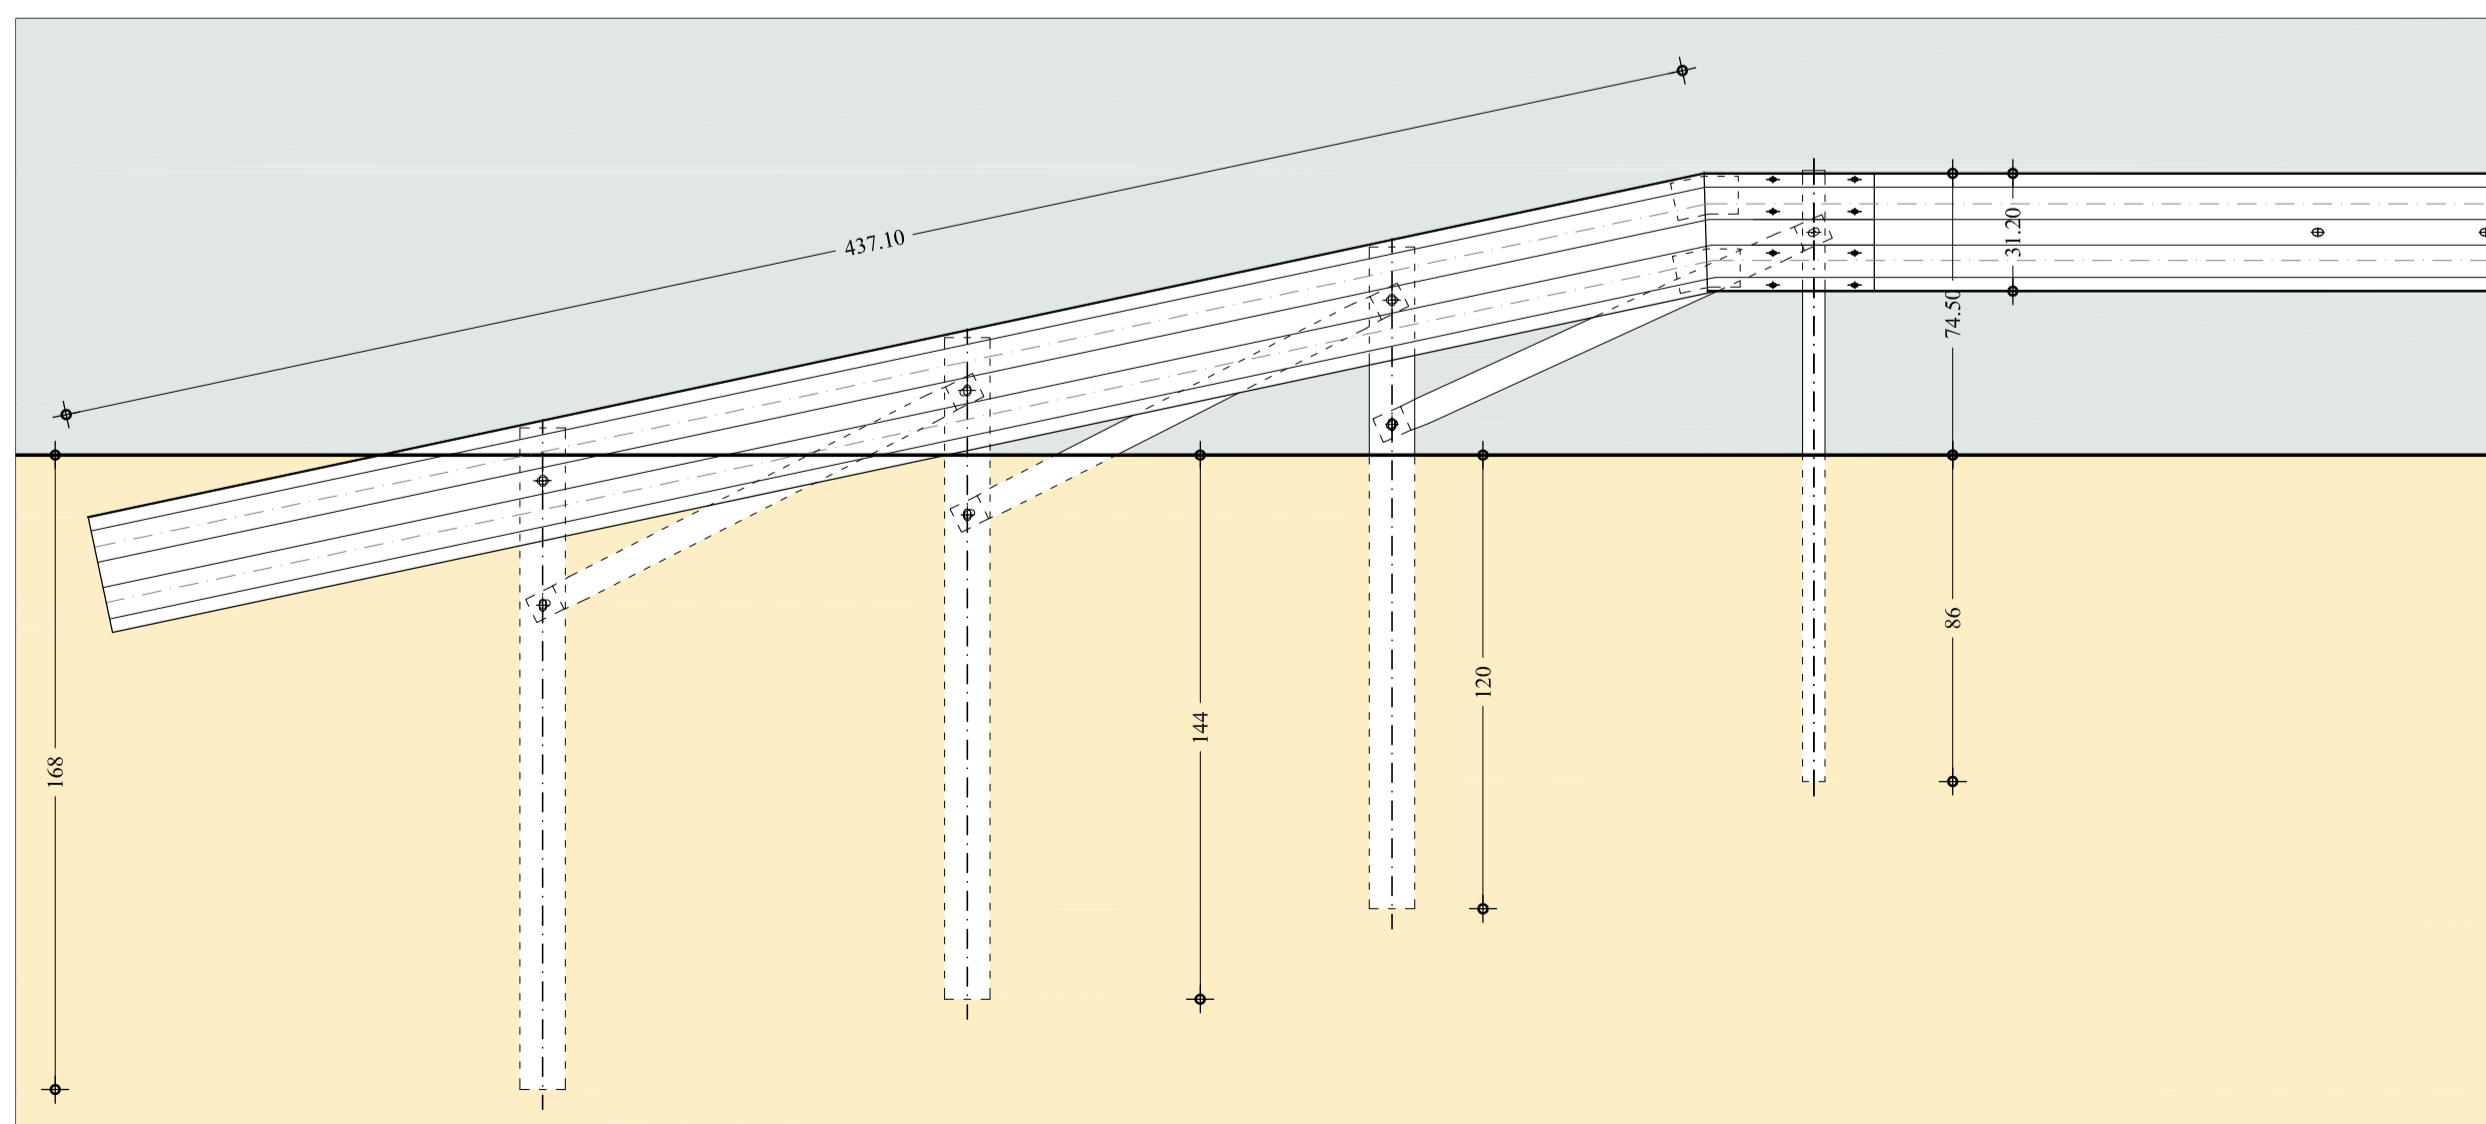

DETTAGLIO TRATTO FINALE - P1 - Scala 1:20

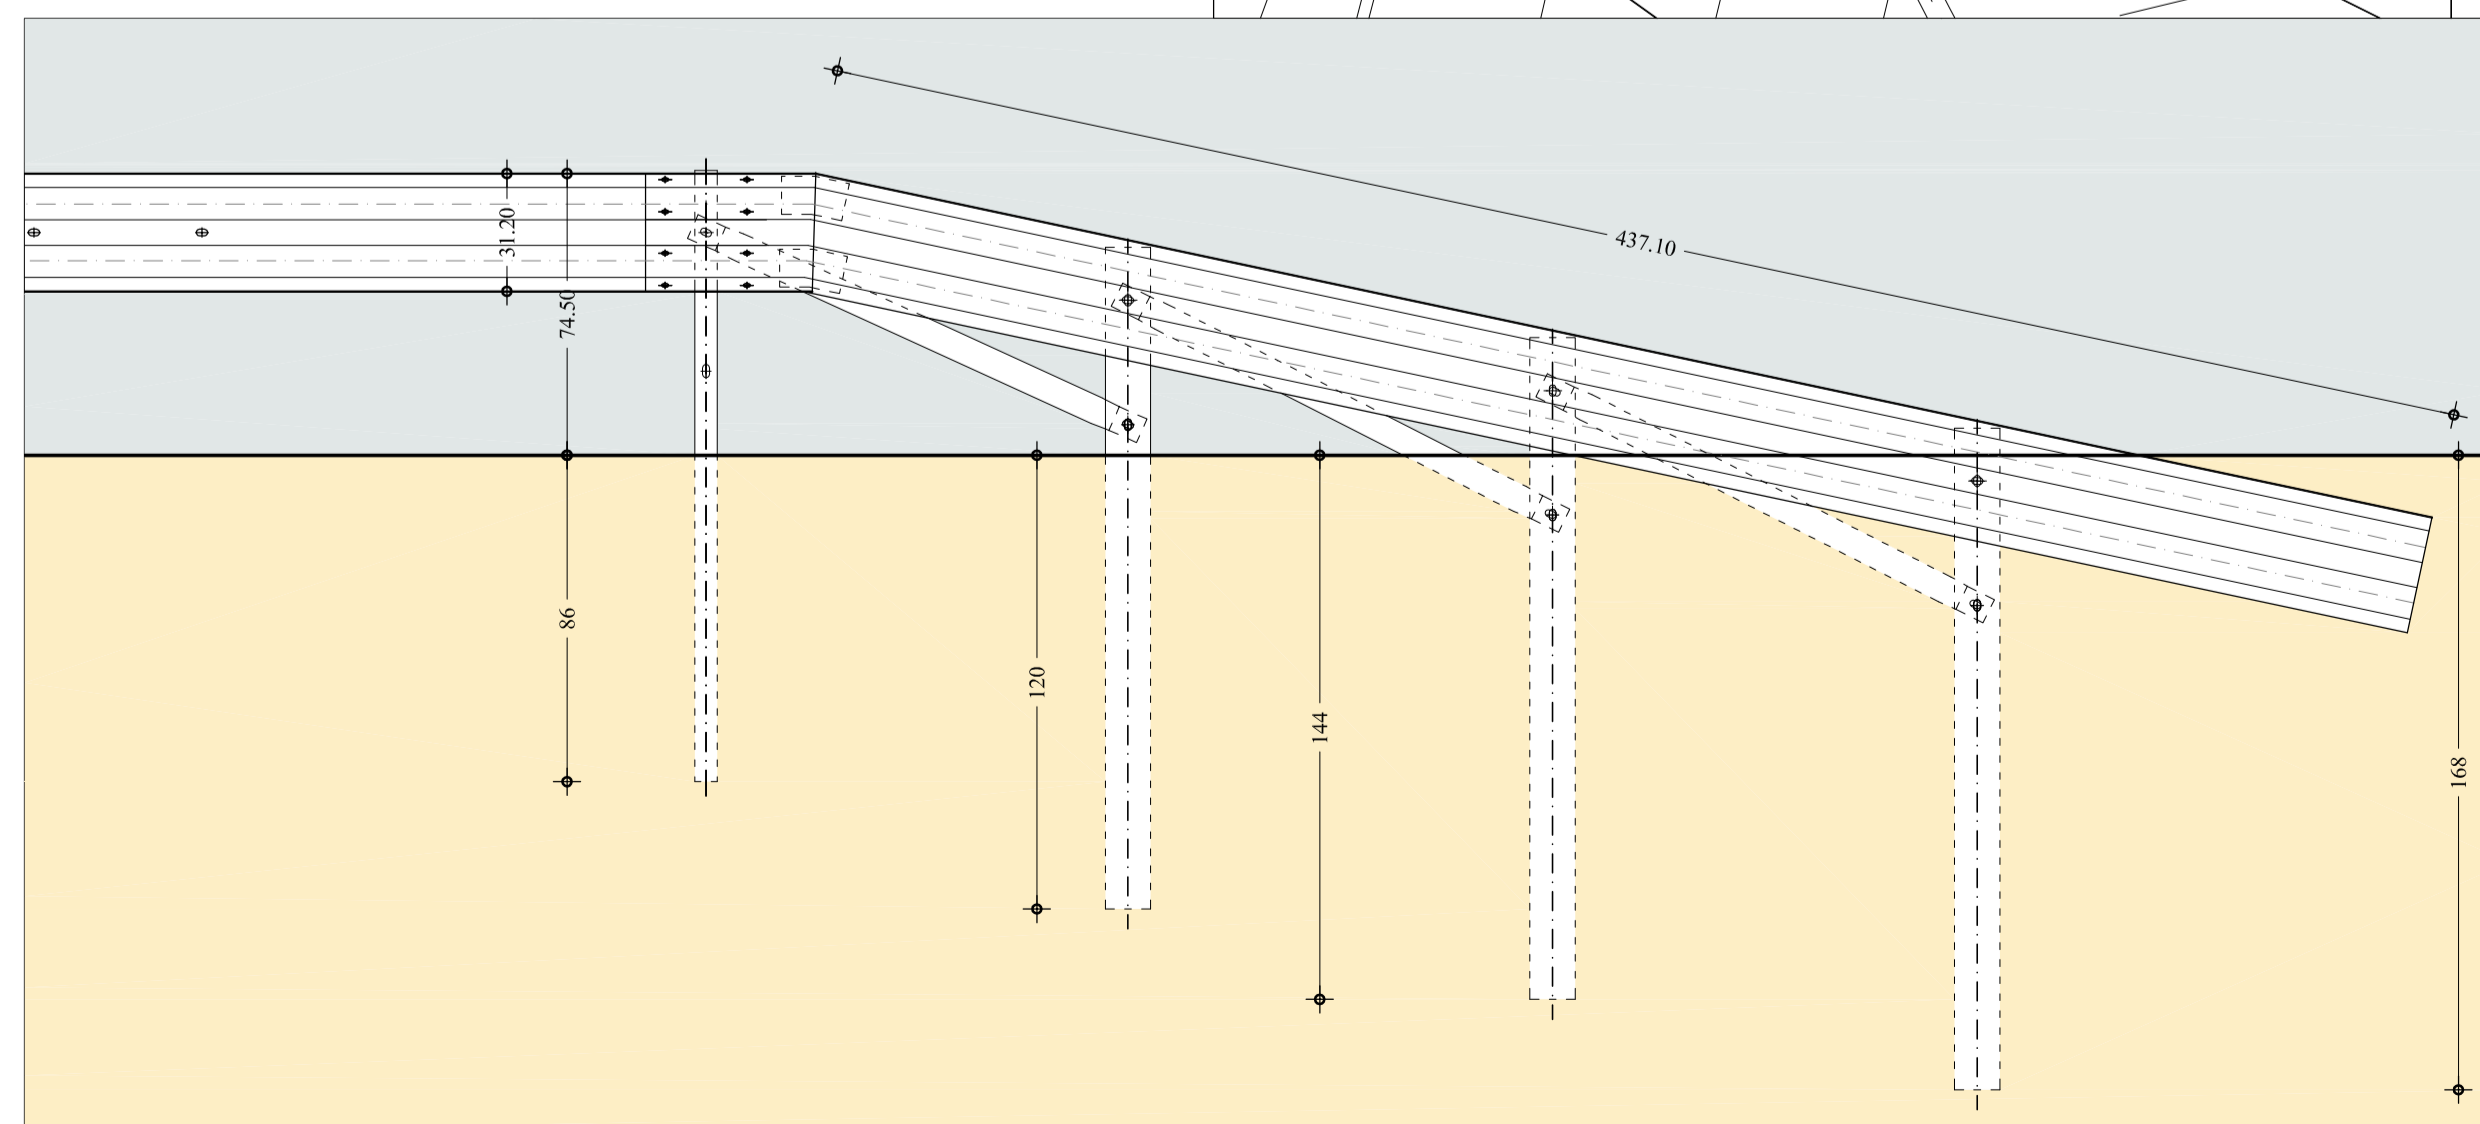

DETTAGLIO TRATTO FINALE - P2 - Scala 1:20

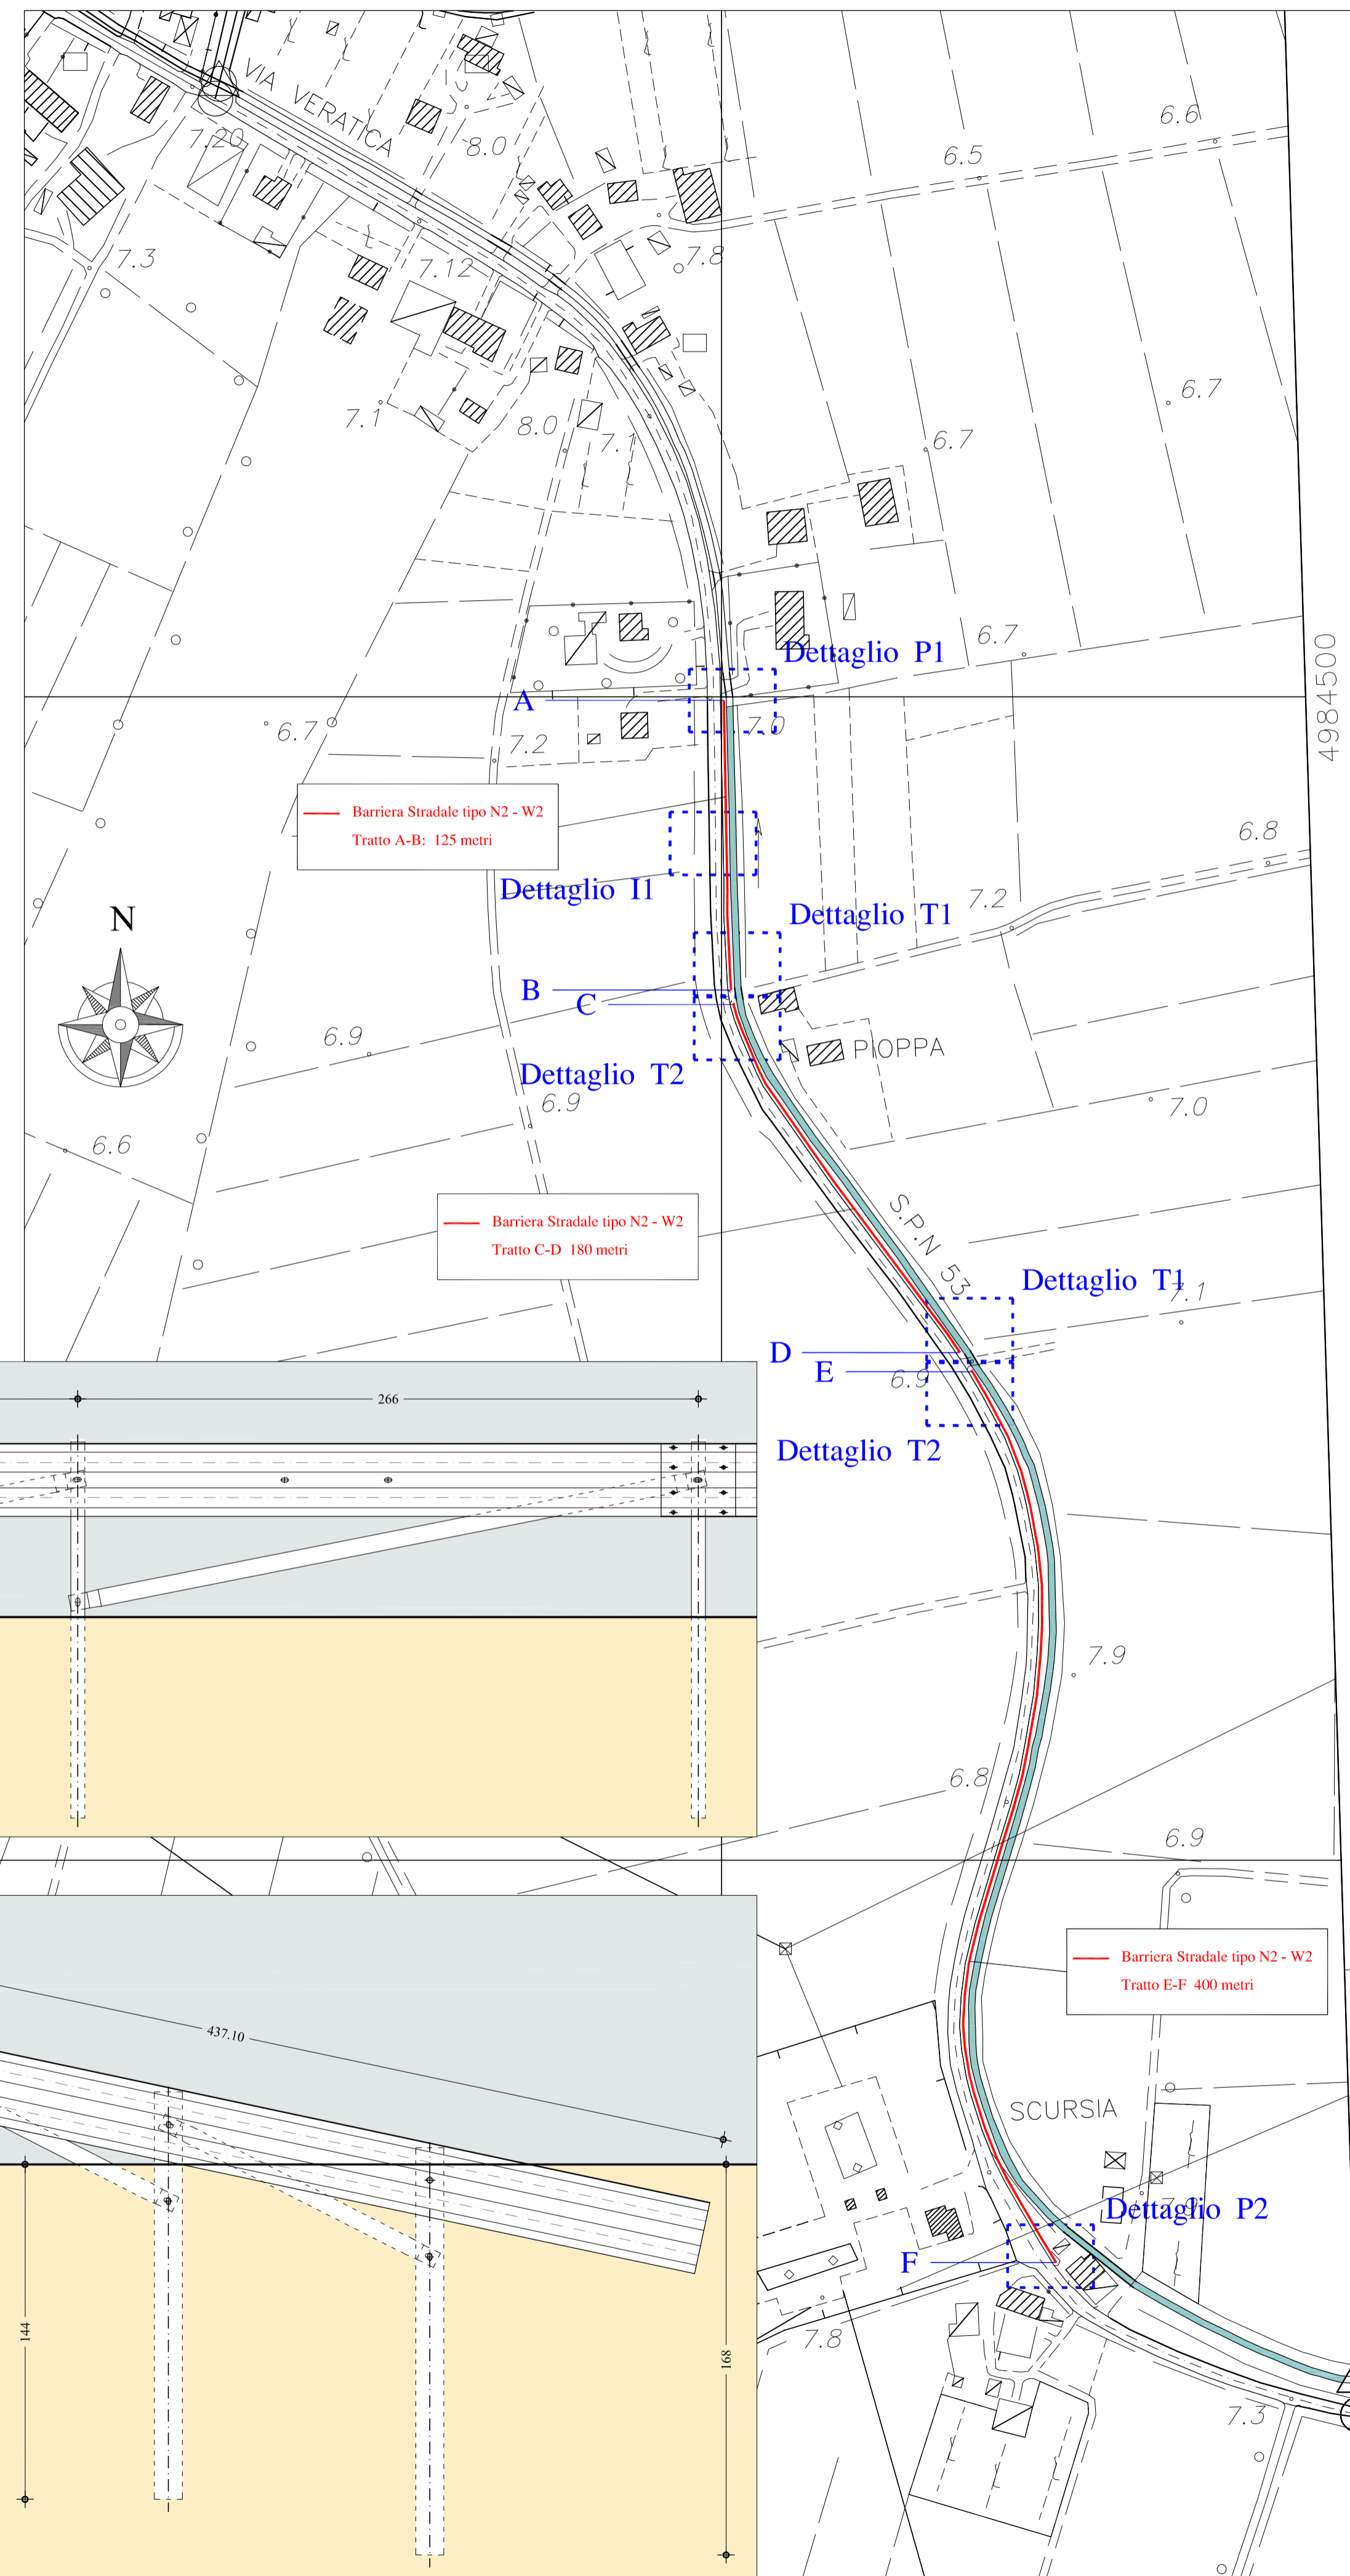

PLANIMETRIA DI PROGETTO 1:1000