



Regione Veneto
Provincia di Rovigo
COMUNE DI SALARA



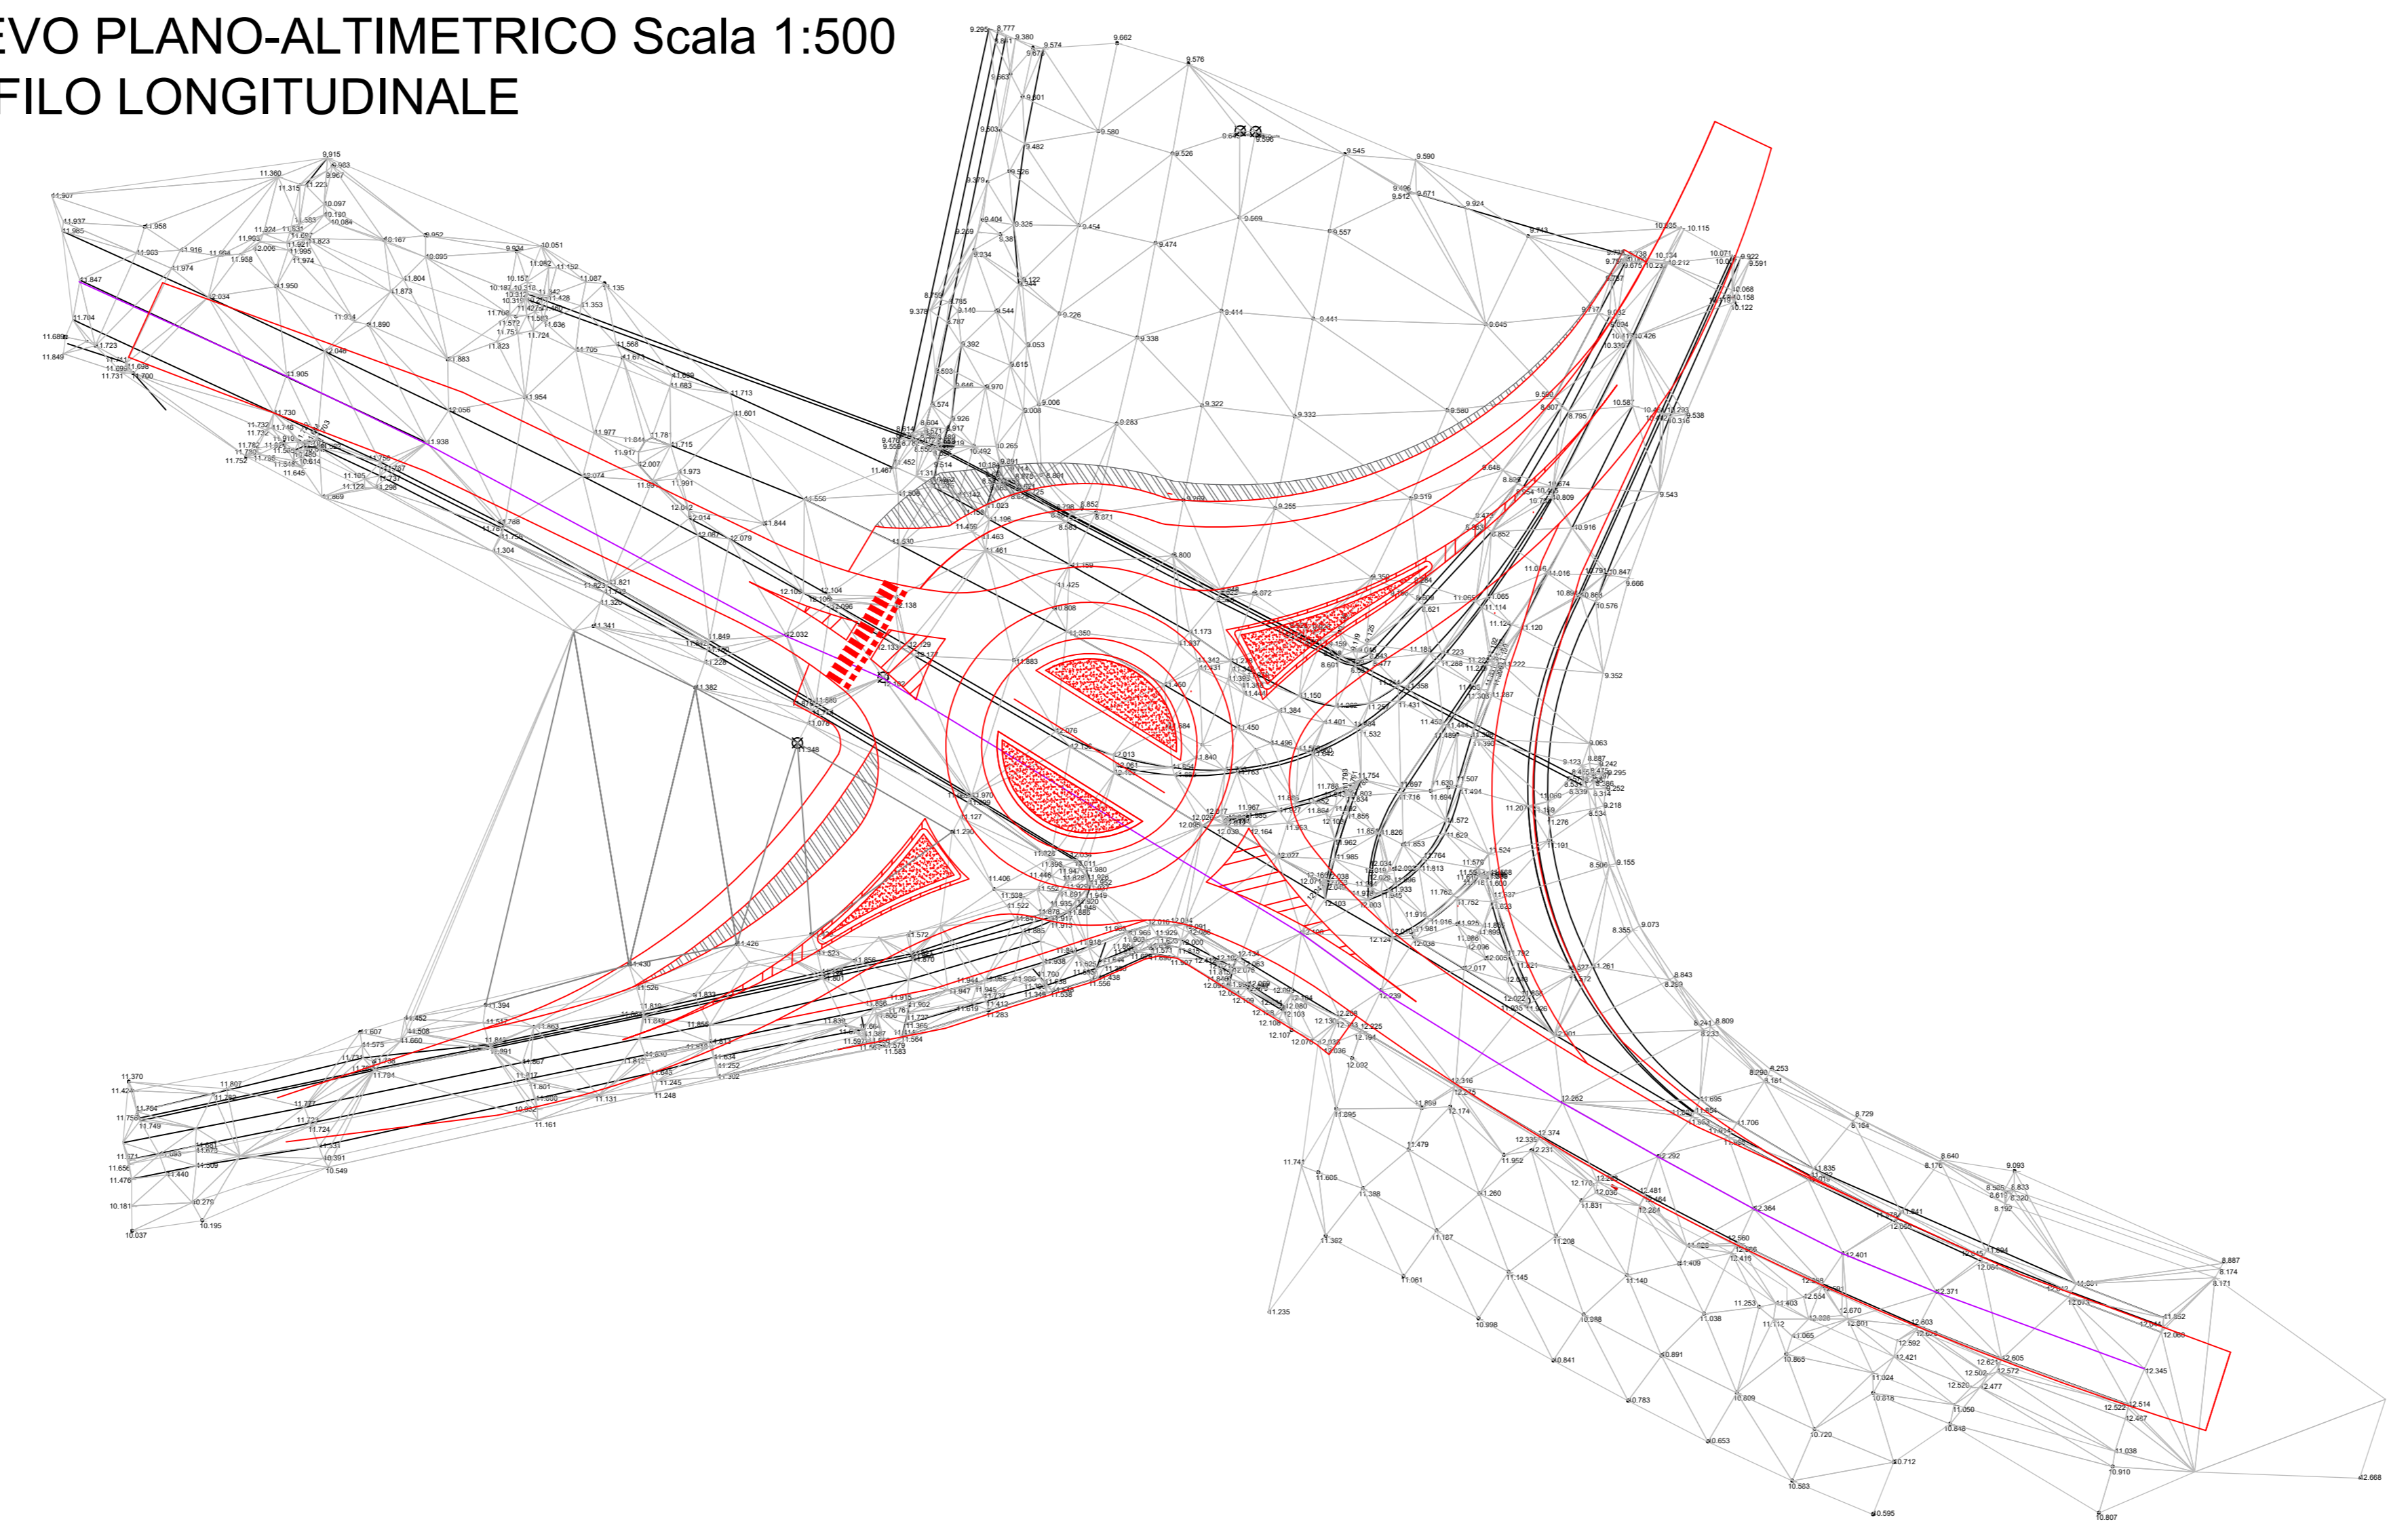

REALIZZAZIONE DI UNA ROTATORIA TRA LA S.R. 6 - S.P. 1 E LA STRADA COMUNALE VIA BOSCO PAPINO CON MESSA IN SICUREZZA - VIABILITA' INTERNA, TRATTO DI VIA ROMA

PROGETTO ESECUTIVO


ELABORATO **SEZIONI STATO DI FATTO E STATO DI PROGETTO - PROFILO LONGITUDINALE SR6**

IL SINDACO	IL TECNICO INCARICATO ARCH. SILVIA LEZZIERO	COLLABORAZIONE: STUDIO DI INGEGNERIA PATS S.R.L.
		
IL RESPONSABILE DEL PROCEDIMENTO		

RILIEVO PLANO-ALTIMETRICO Scala 1:500
PROFILO LONGITUDINALE



PLANIMETRIA SEZIONI Scala 1:1000

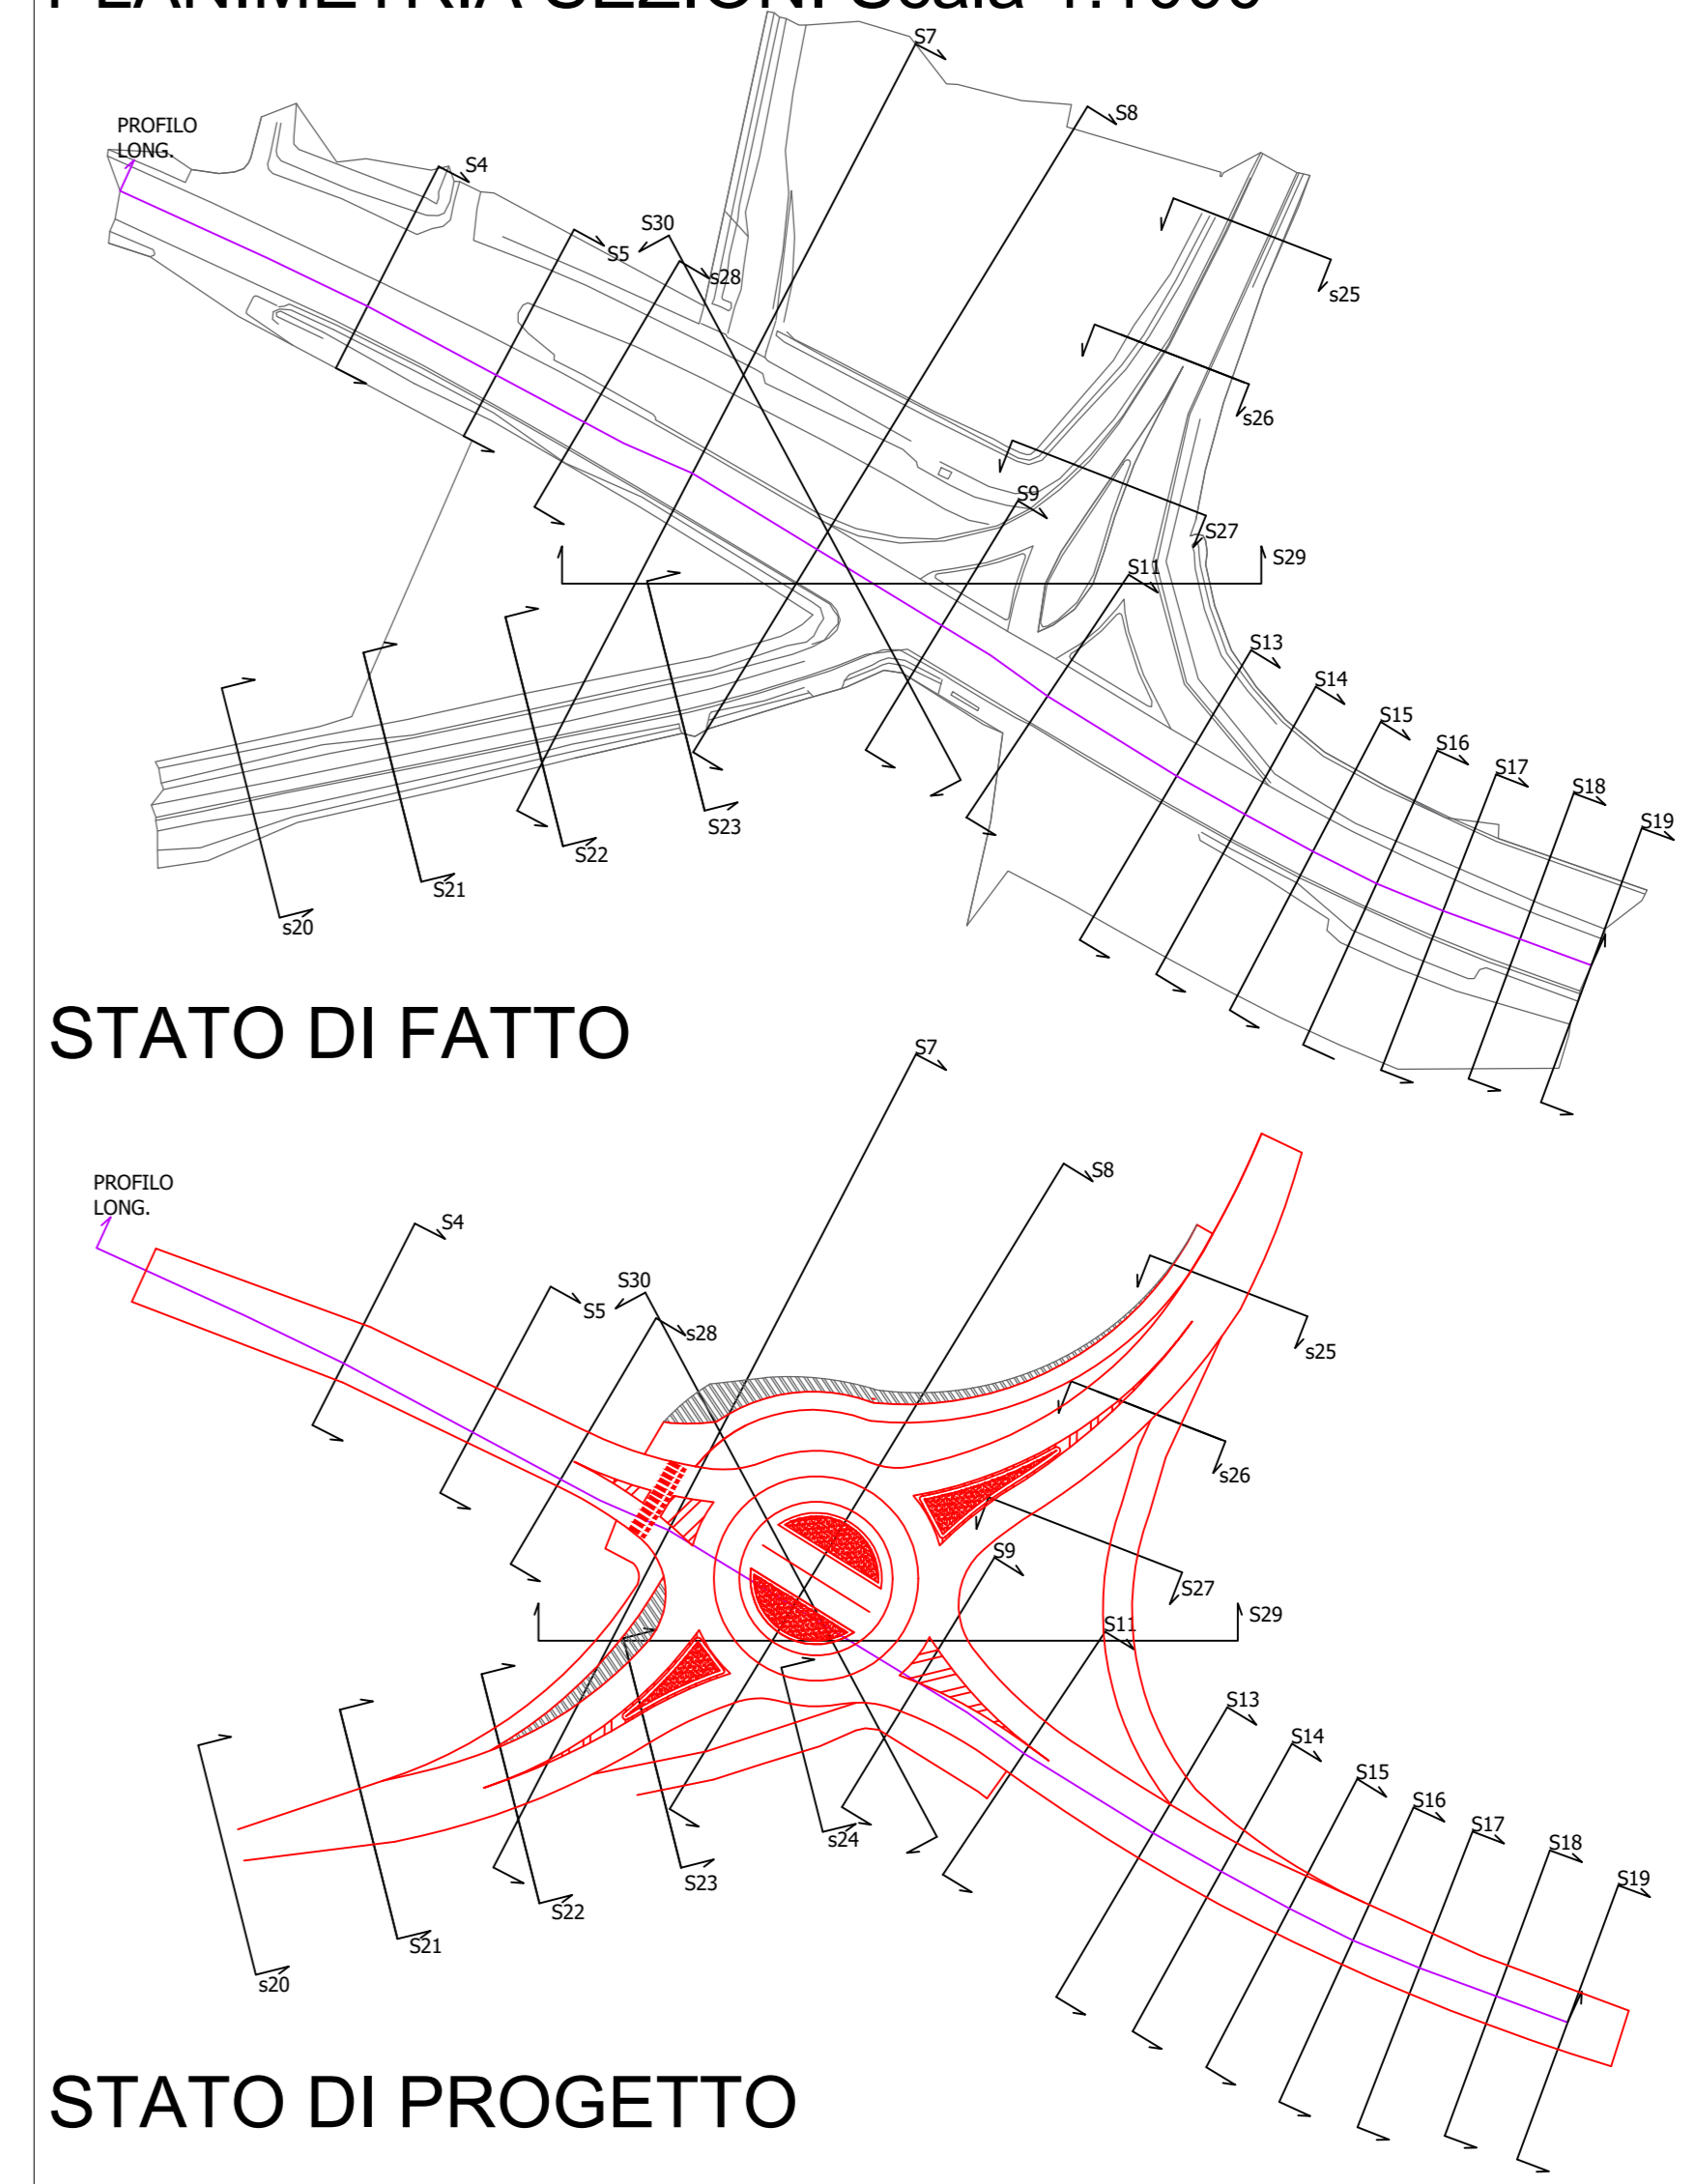

PROFILO LONG. SR6 - Scala 1:200

