




Regione Veneto
Provincia di Rovigo
COMUNE DI SALARA

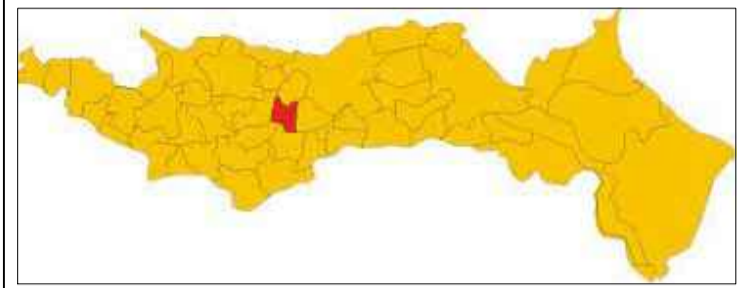


REALIZZAZIONE DI UNA ROTATORIA TRA LA
S.R. 6 - S.P. 1 E LA STRADA COMUNALE VIA BOSCO PAPINO
CON MESSA IN SICUREZZA - VIABILITA' INTERNA, TRATTO
DI VIA ROMA

PROGETTO ESECUTIVO


ELABORATO **5.5.h** SEZIONI STATO DI FATTO E STATO
DI PROGETTO - SEZ. 17 - 18 - 19

IL SINDACO	IL TECNICO INCARICATO ARCH. SILVIA LEZZIERO 	COLLABORAZIONE: STUDIO DI INGEGNERIA PATS S.R.L. 
IL RESPONSABILE DEL PROCEDIMENTO		


RILIEVO PLANO-ALTIMETRICO Scala 1:500 PROFILO LONGITUDINALE

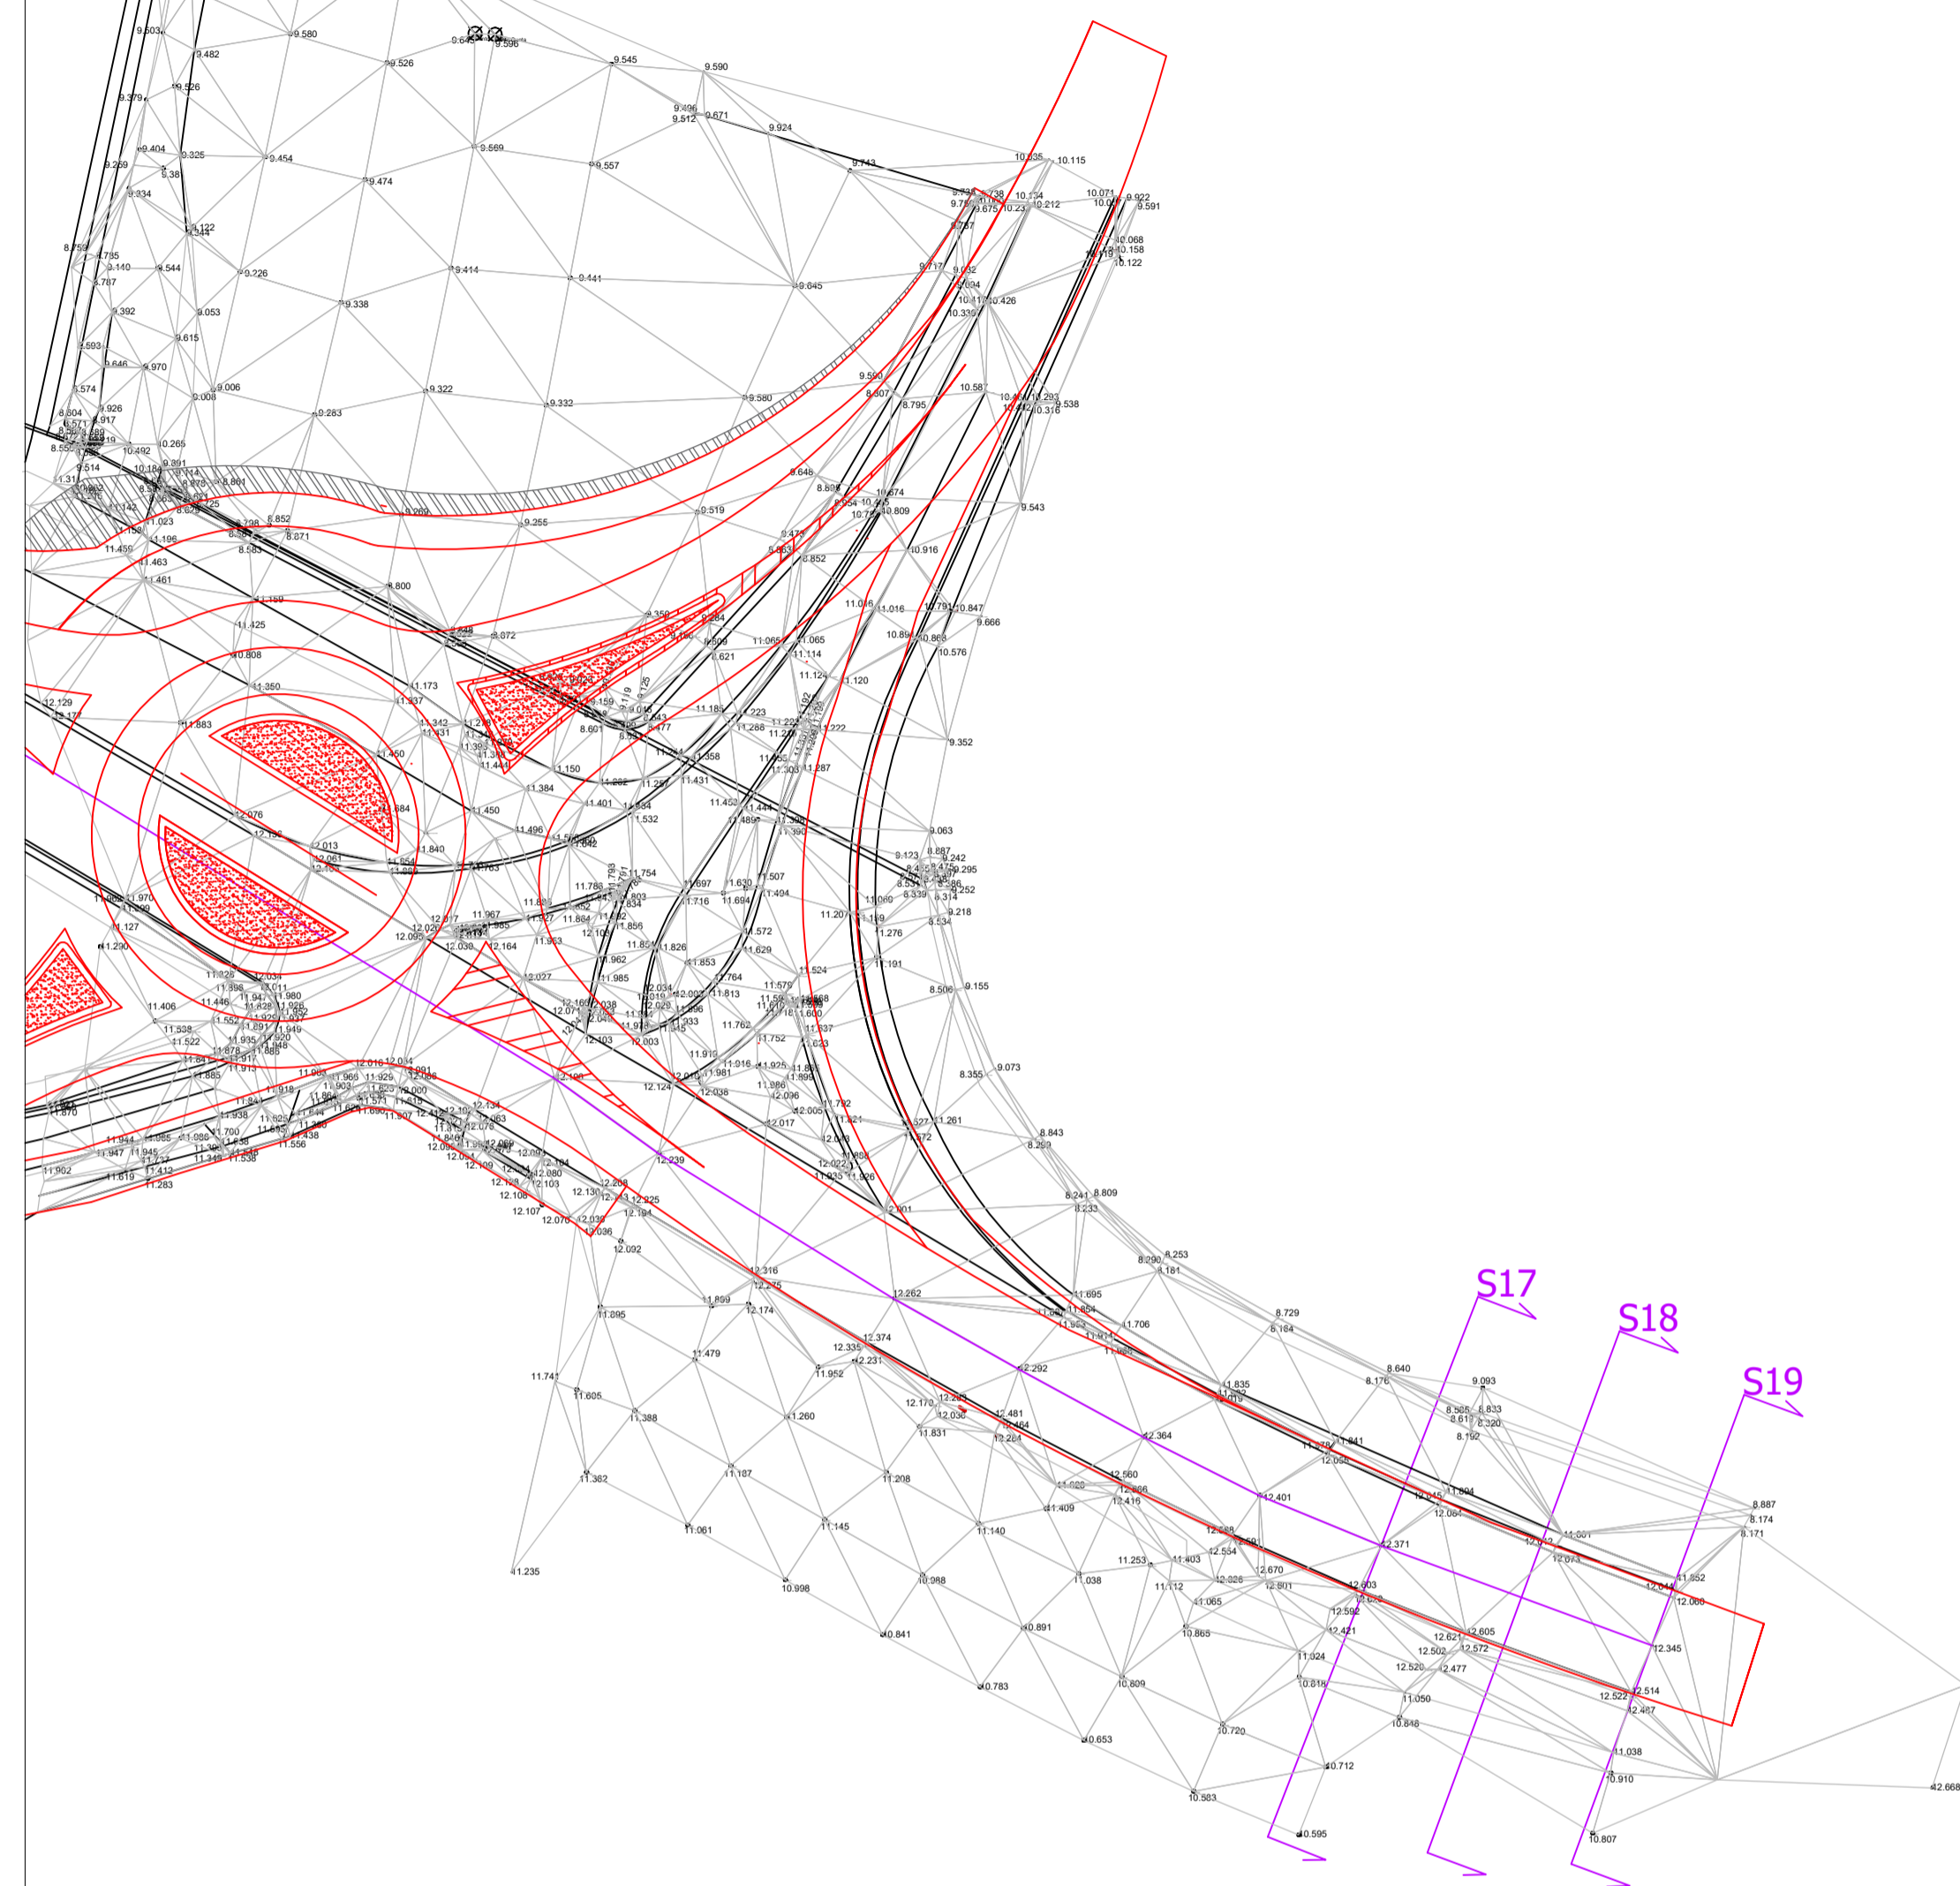

PLANIMETRIA SEZIONI Scala 1:1000

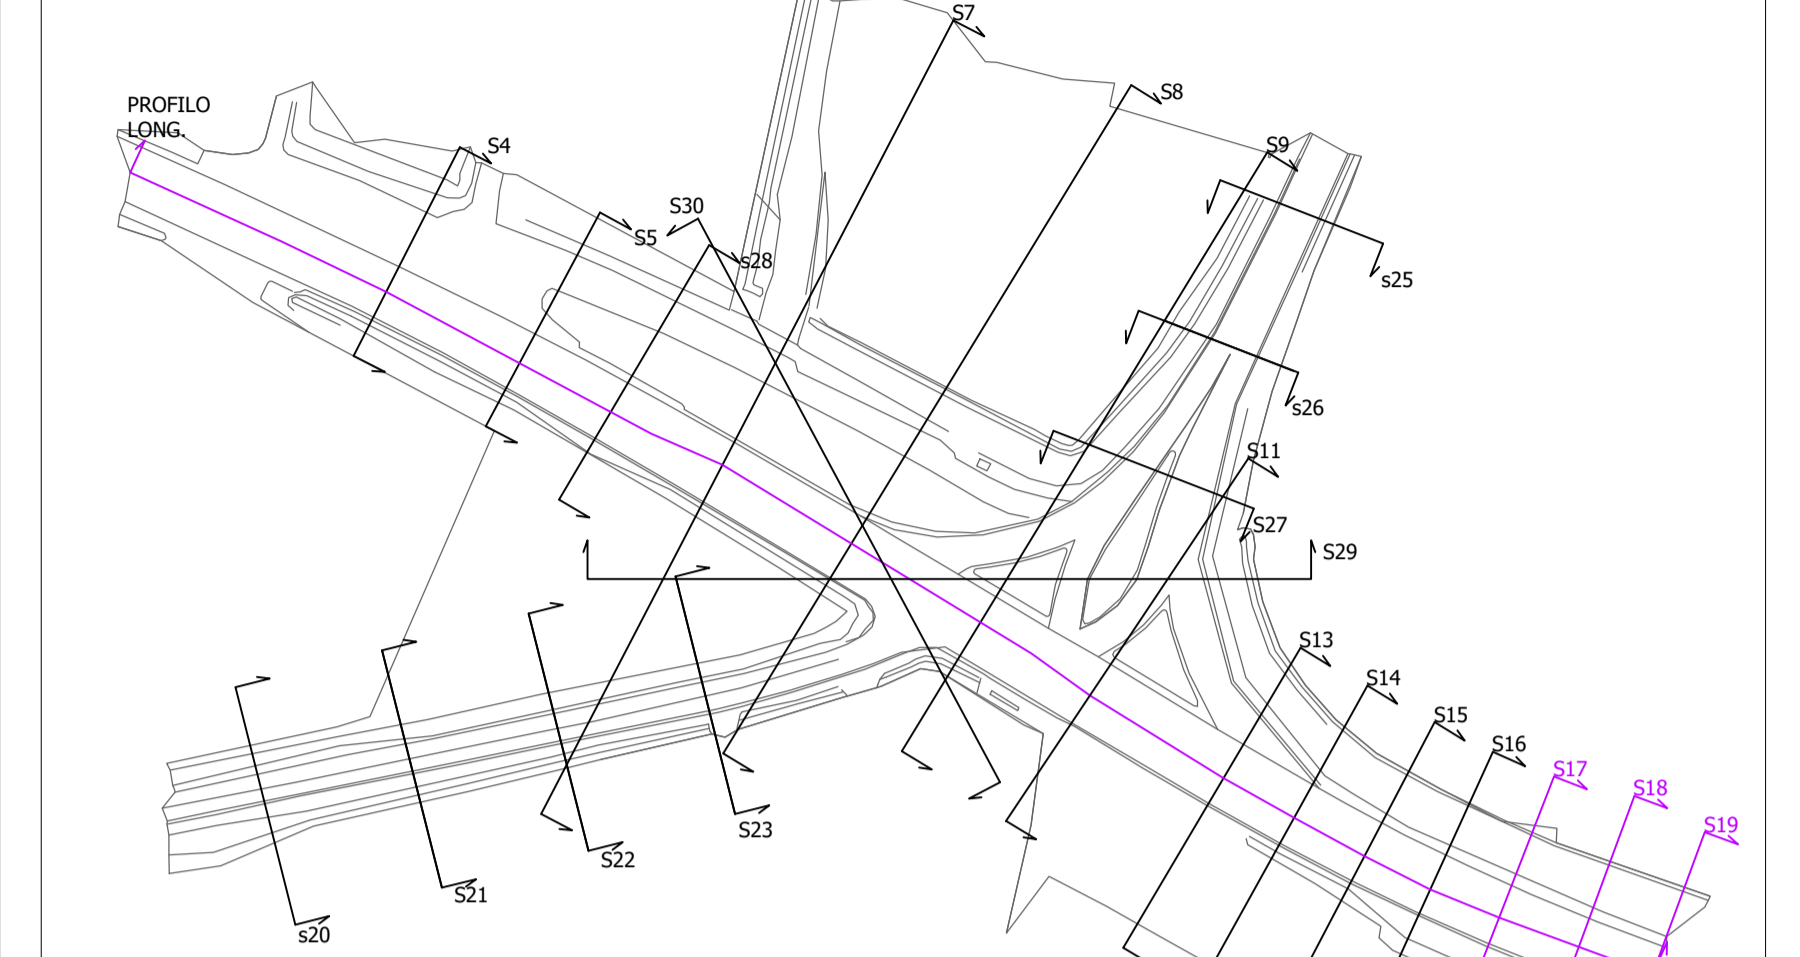

STATO DI FATTO

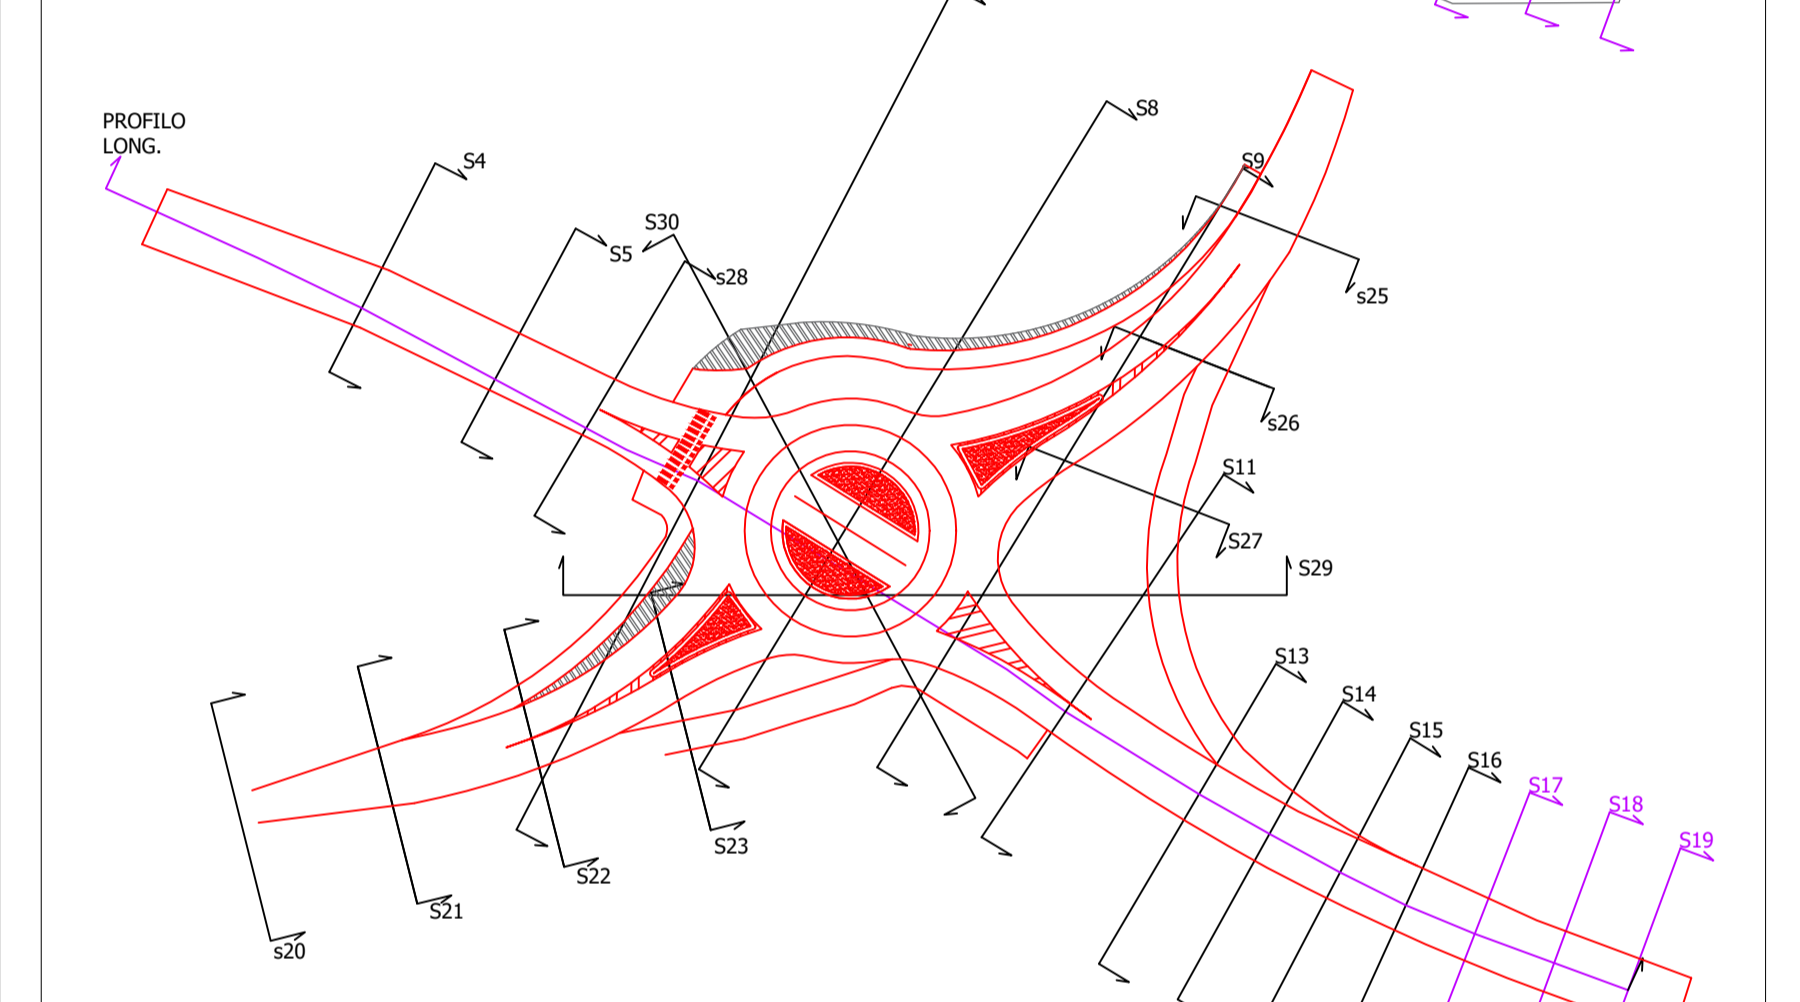


STATO DI PROGETTO




SEZ. S17 - Scala 1:200

Asse carreggiata
SR6

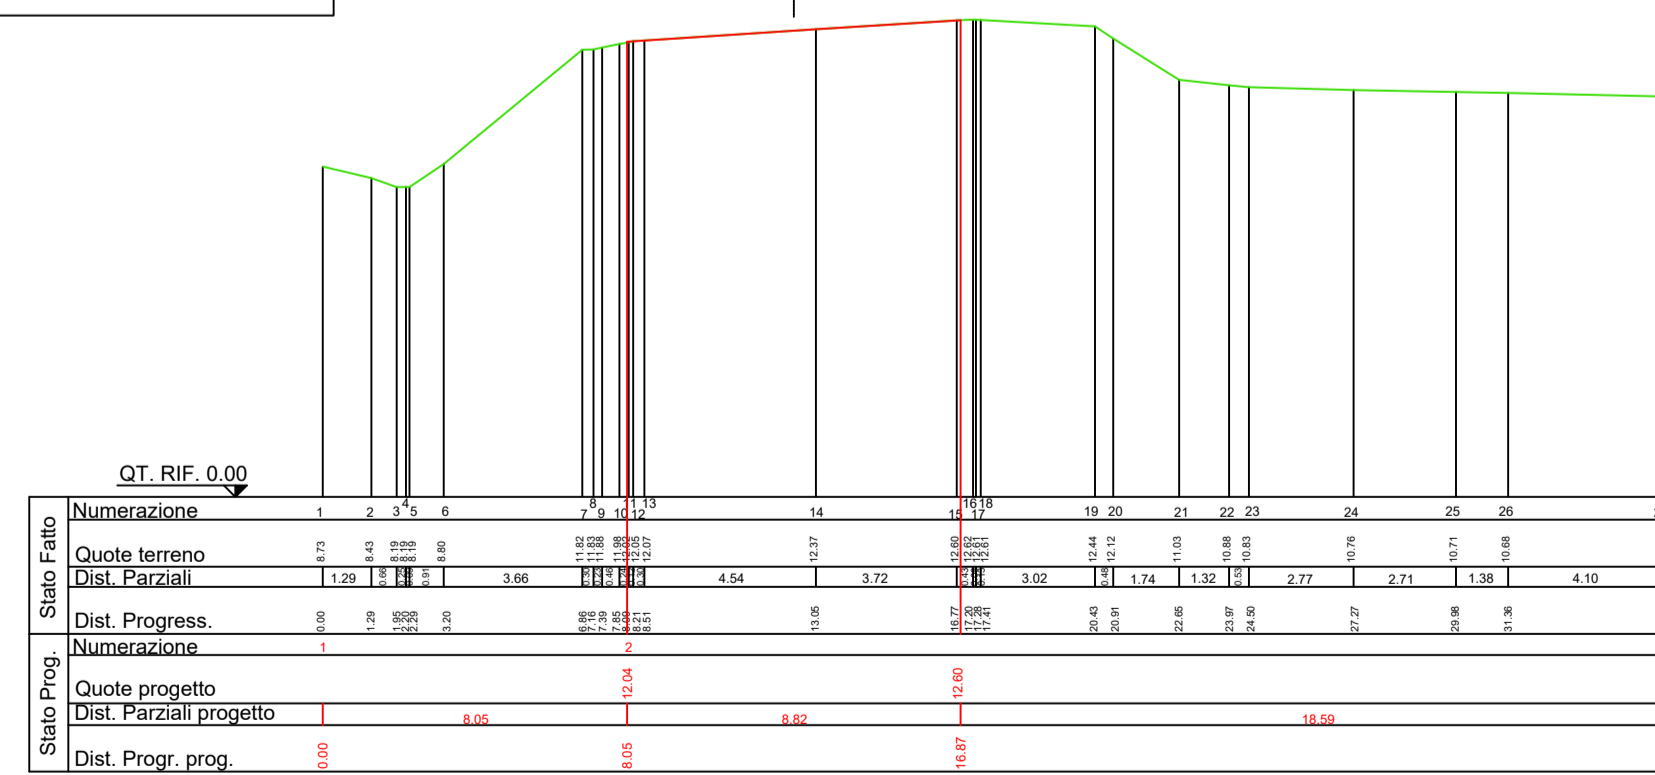

SEZ. S18 - Scala 1:200

Asse carreggiata
SR6

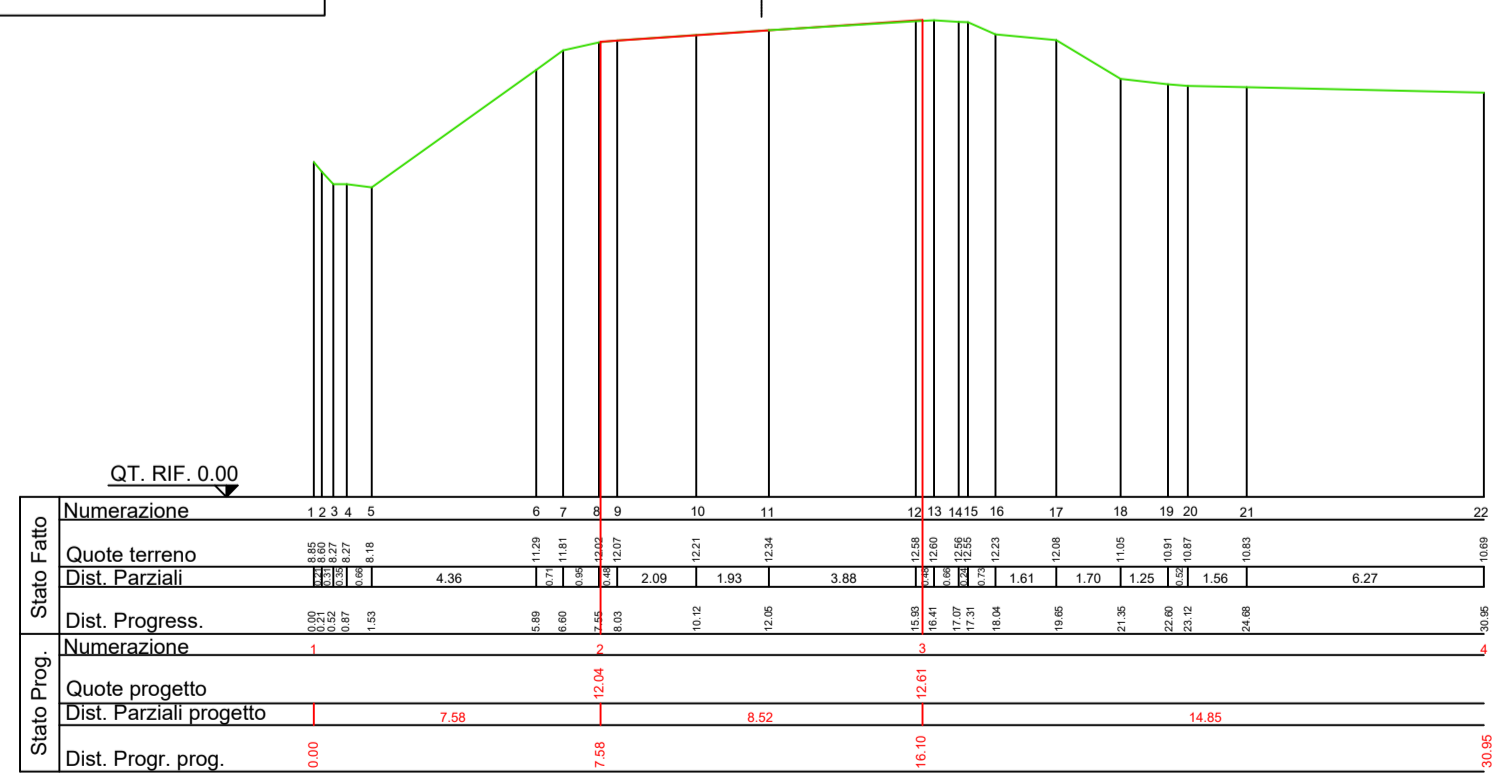

SEZ. S19 - Scala 1:200

Asse carreggiata
SR6

