Regione Veneto
Provincia di Rovigo
COMUNE DI SALARA

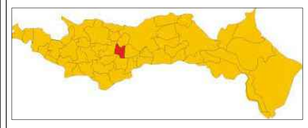

REALIZZAZIONE DI UNA ROTATORIA TRA LA S.R. 6 - S.P. 1 E LA STRADA COMUNALE VIA BOSCO PAPINO CON MESSA IN SICUREZZA - VIABILITA' INTERNA, TRATTO DI VIA ROMA

PROGETTO ESECUTIVO

ELABORATO	SEZIONI STATO DI FATTO E STATO DI PROGETTO - SEZ. 9
5.5.e	

IL SINDACO	IL TECNICO INCARICATO ARCH. SILVIA LEZZIERO DIESSE PADUS S.r.l.s.p. Società tra professionisti | PEC diessepadus@legalmail.it C.F. 01581760291 REA RO-427088	COLLABORAZIONE: STUDIO DI INGEGNERIA PATS S.R.L.
IL RESPONSABILE DEL PROCEDIMENTO	ARCHITETTO Sezione A LEZZIERO SILVIA N° 351	PATS s.r.l. Engineering Società di ingegneria

RILIEVO PLANO-ALTIMETRICO Scala 1:500
PROFILO LONGITUDINALE

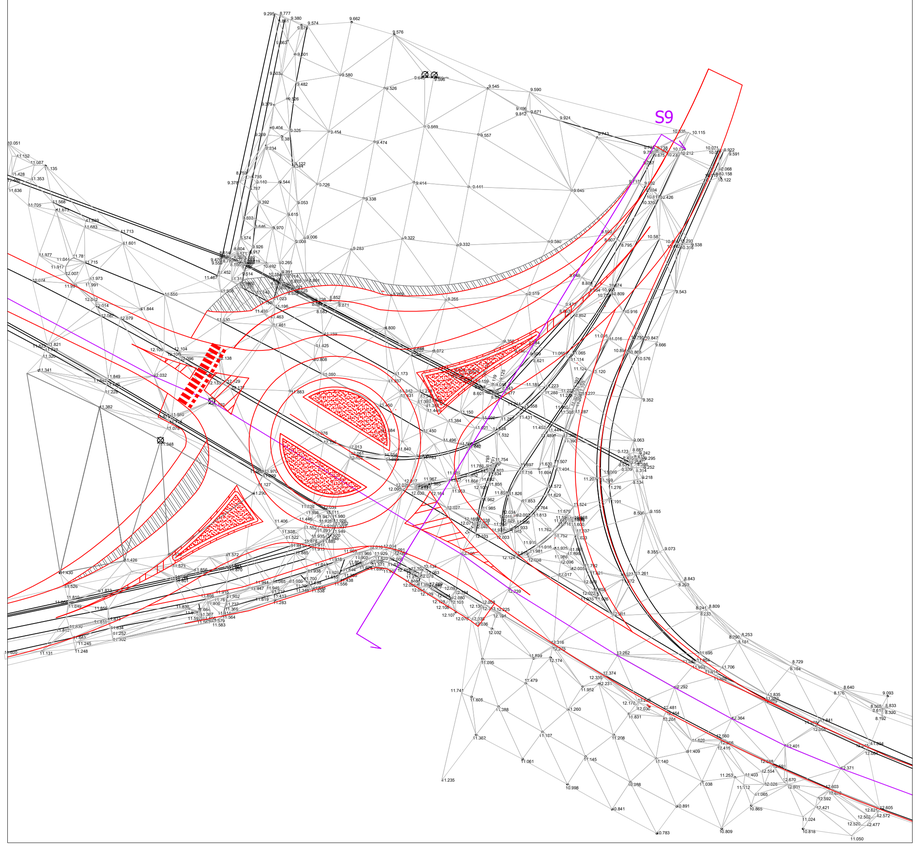

PLANIMETRIA SEZIONI Scala 1:1000

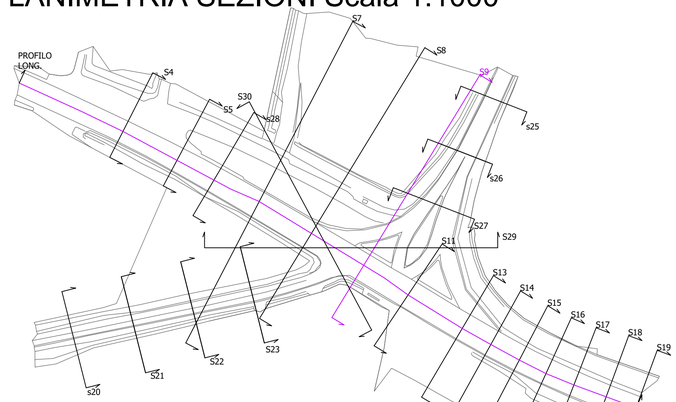

STATO DI FATTO

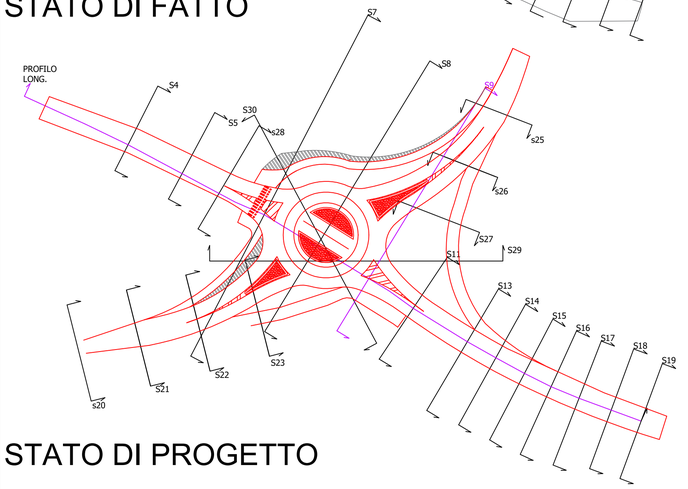
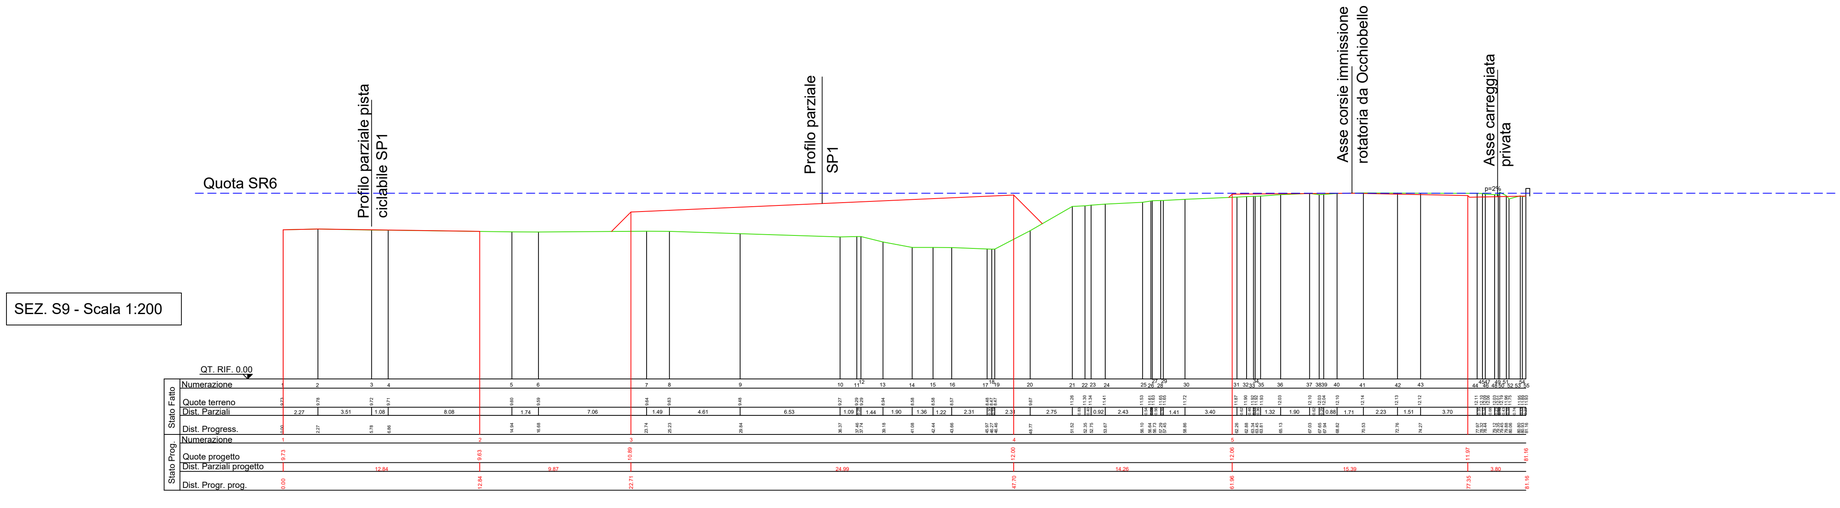
STATO DI PROGETTO